
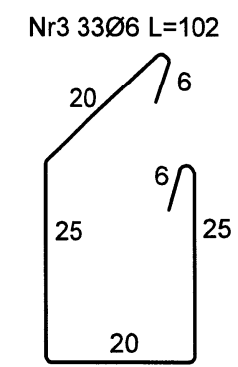
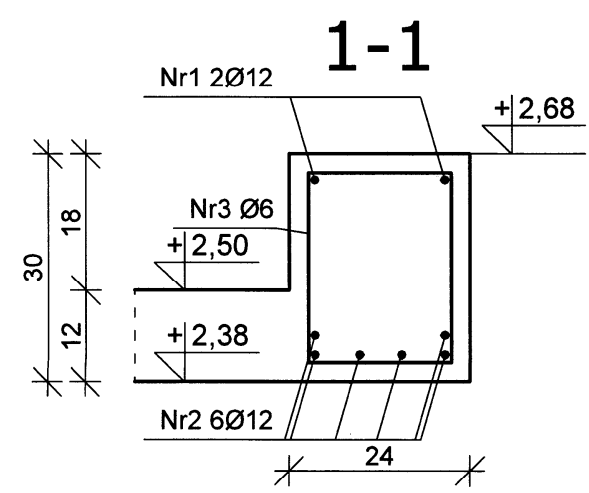


Podciąg P2

skala: 1:20

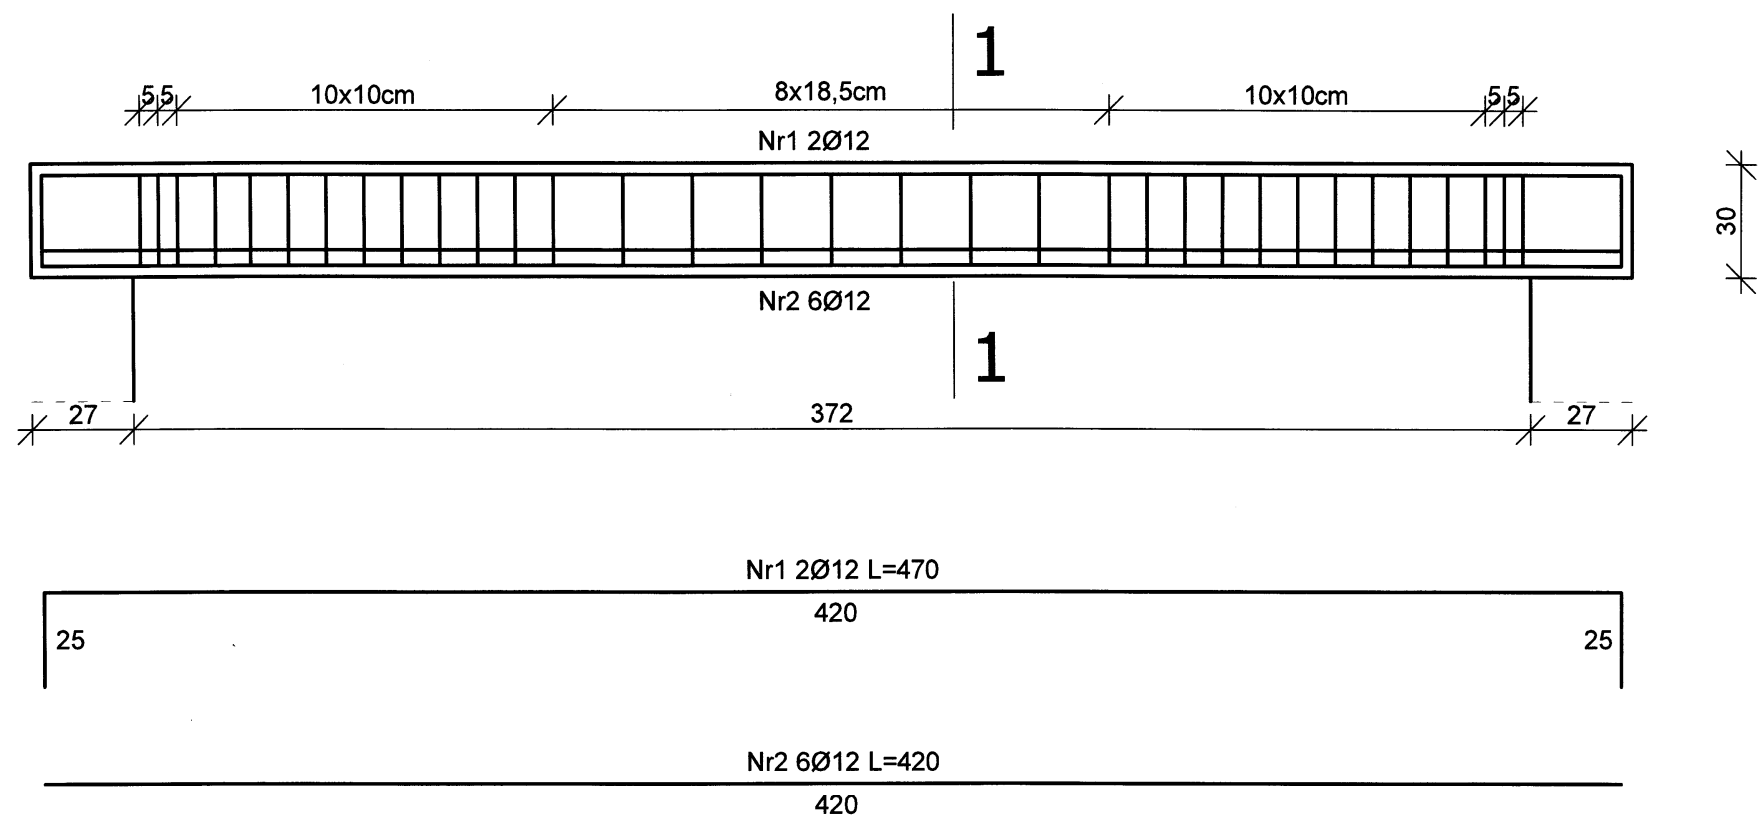

BETON: B20
Stal: BSt 500S i St3S
otulenie: 20mm

str. 71

PROJEKTOWANIE BUDOWLANE PIOTR SULKOWSKI 09-407 Płock, Wacława Łachmana 20 m. 12 e-mail: piotr.sulkowski@interia.pl tel. 696-052-056			
Temat projektu: Rozbudowa budynku Straży Miejskiej			
Adres inwestycji: Płock ul. Otolińska 10 nr ew. dz. 4/1 i 4/3			
Tytuł rysunku: Podciąg P2		Data: 13.06.2018	
Projektował: upr. bud. MAZ/0018/POOK/06 mgr inż. Piotr Sulkowski		Podpis:	
Sprawdził: upr. proj. 35/82 mgr Tadeusz Roguski		Skala: 1:20	
		Nr rys. 12	