
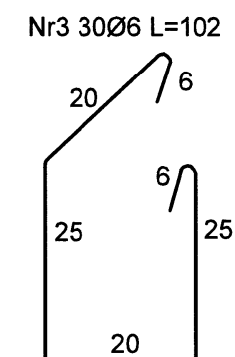
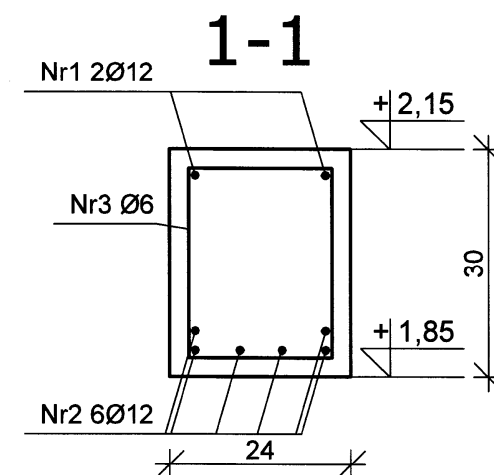


Nadproże N1

skala: 1:20

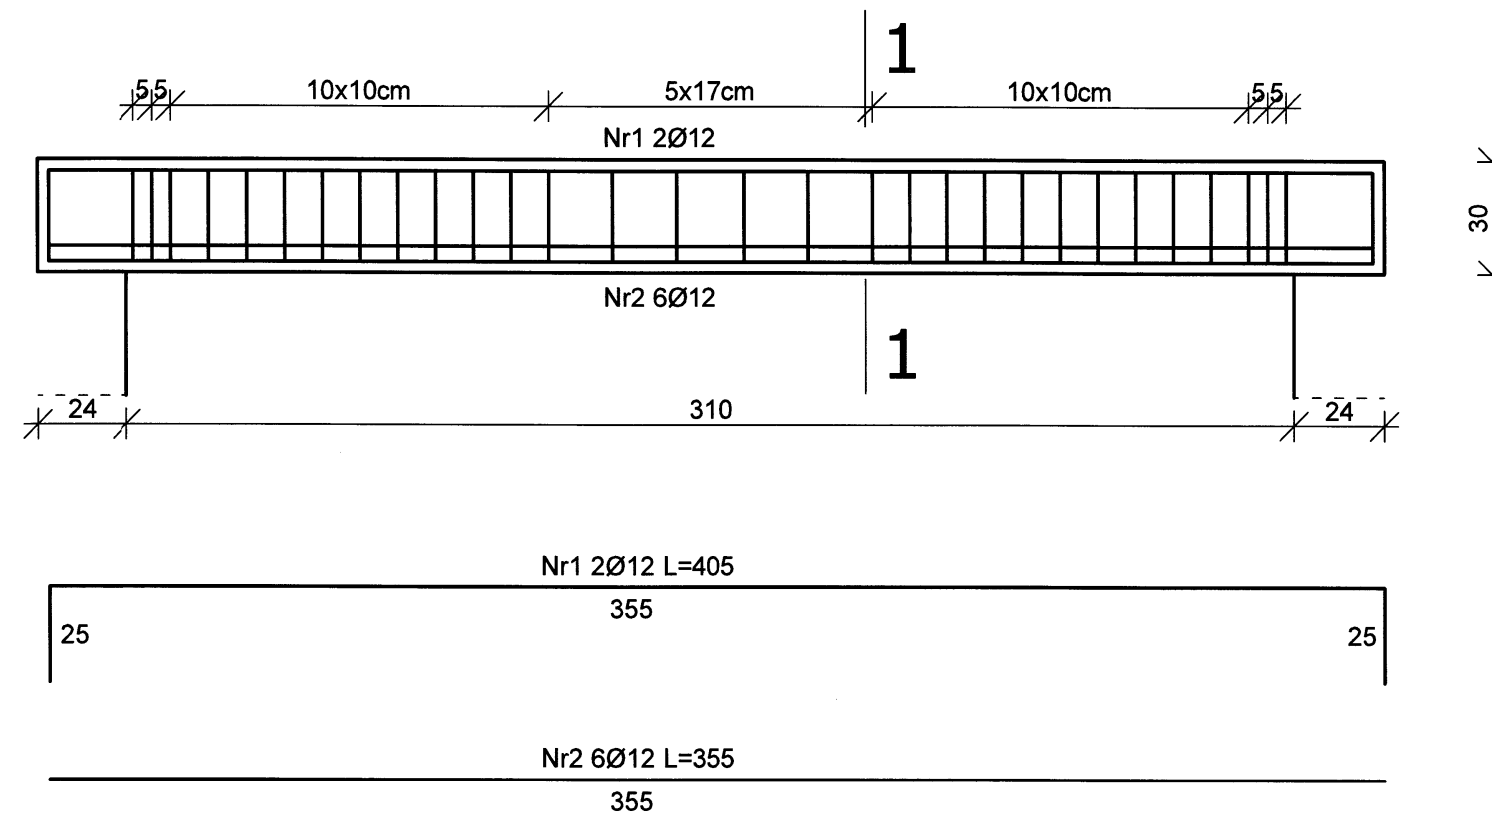

BETON: B20
Stal: BSt 500S i St3S
otulenie: 20mm

str. 72

PROJEKTOWANIE BUDOWLANE PIOTR SULKOWSKI 09-407 Płock, Wacława Łachmana 20 m. 12 e-mail: piotr.sulkowski@interia.pl tel. 696-052-056	
Temat projektu: Rozbudowa budynku Straży Miejskiej	
Adres inwestycji: Płock ul. Otolińska 10 nr ew. dz. 4/1 i 4/3	
Tytuł rysunku: Nadproże N1	Data 13.06.2018
Projektował: upr. bud. MAZ/0018/POOK/06 mgr inż. Piotr Sulkowski	Podpis: 
Sprawdził: upr. proj. 35/82 mgr Tadeusz Roguski	Nr rys. 13