



Słup S1

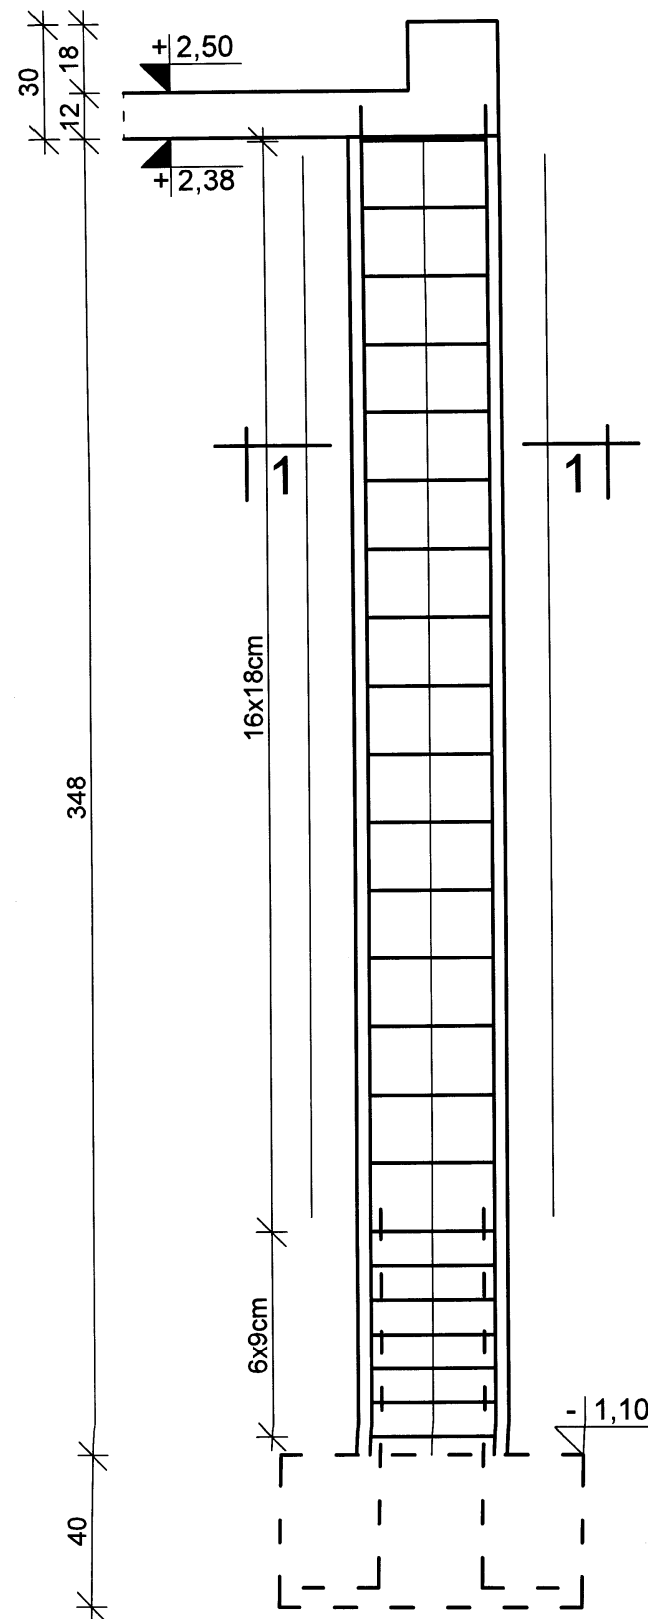


NR 1 4Ø12 L=355cm

4Ø12 L=120cm
100
20

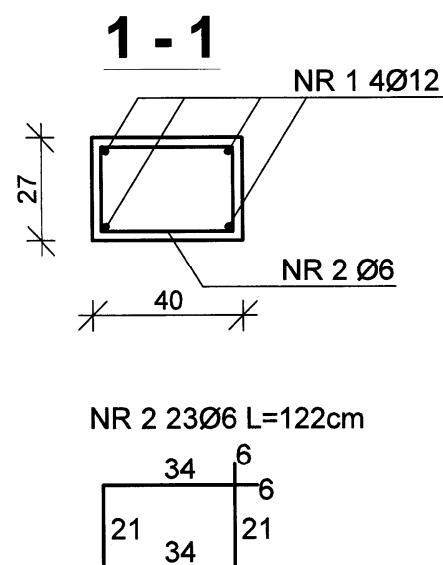


Słup S2

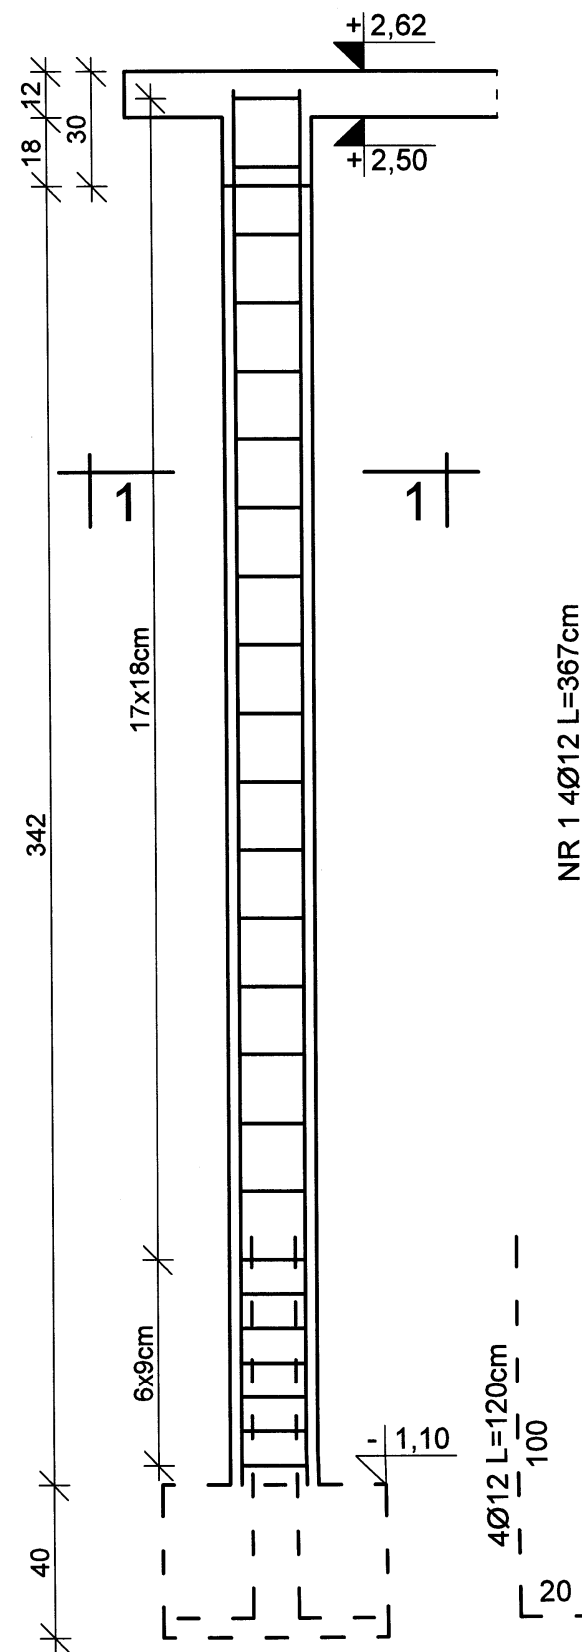

NR 1 4Ø12 L=367cm

4Ø12 L=120cm
100
20

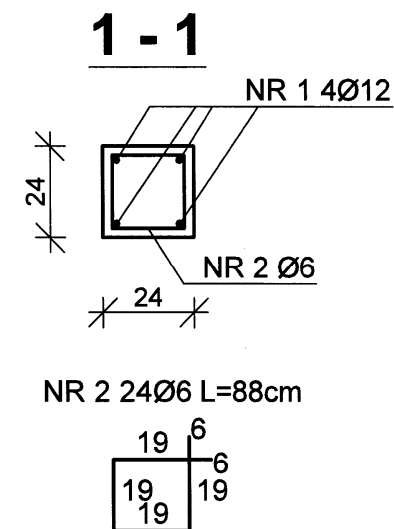

BETON: B20
Stal: BSt 500S i St3S
otulenie: 20mm

str. 74

PROJEKTOWANIE BUDOWLANE PIOTR SULKOWSKI 09-407 Płock, Wacława Lachmana 20 m. 12 e-mail: piotr.sulkowski@interia.pl tel. 696-052-056	
Temat projektu: Rozbudowa budynku Straży Miejskiej	
Adres inwestycji: Płock ul. Otolińska 10 nr ew. dz. 4/1 i 4/3	
Tytuł rysunku: Słupy	Data 13.06.2018
Projektował: upr. bud. MAZ/0018/POOK/06 mgr inż. Piotr Sulkowski	Podpis:
Sprawdził: upr. proj. 35/62 mgr Tadeusz Roguski	Nr rys. 15
Skala 1:20	