
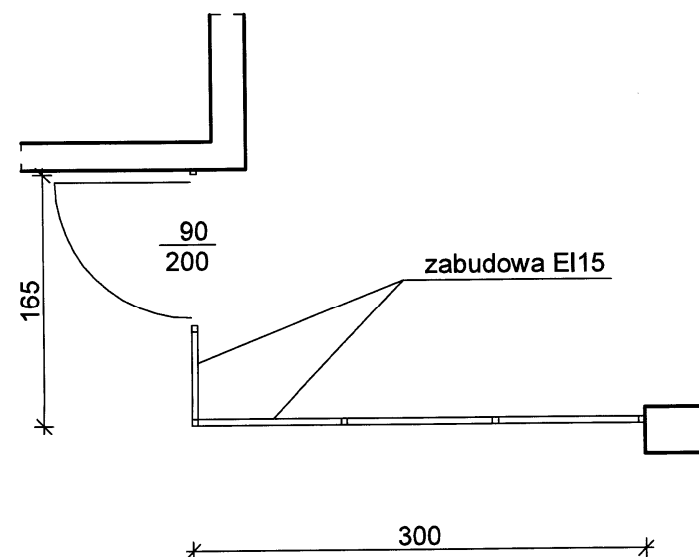


Zestawienie stolarki

oznaczenie	D1	D2 i D3	D4	D5	O1	O2	O3	O4		
widok										
szerokość (cm) w świetle muru	320	130	160	100	100	155	155	120	40	
wysokość (cm) w świetle muru	230	205	205	205	150	234	234	150	80	
sztuk:	1	2	1	1	1	1	1	1	1	
uwagi:	drzwi aluminiowe kolor grafitowy Uw drzwi 1,1 W/m2K	drzwi PCV kolor biały Drzwi D3 są lustrzanym odbiciem drzwi D2	drzwi PCV kolor biały	drzwi p.poż "90" EI30 prawe	okno PCV wyposażone w nawiewnik, kolor biały Uw całego okna 1,1W/m2K	okno PCV wyposażone w nawiewnik, kolor biały Uw całego okna 1,1W/m2K	Okno podawcze i drzwi w klasie EI15	okno PCV wyposażone w nawiewnik, kolor biały Uw całego okna 1,1W/m2K	Okno podawcze w klasie EI15	

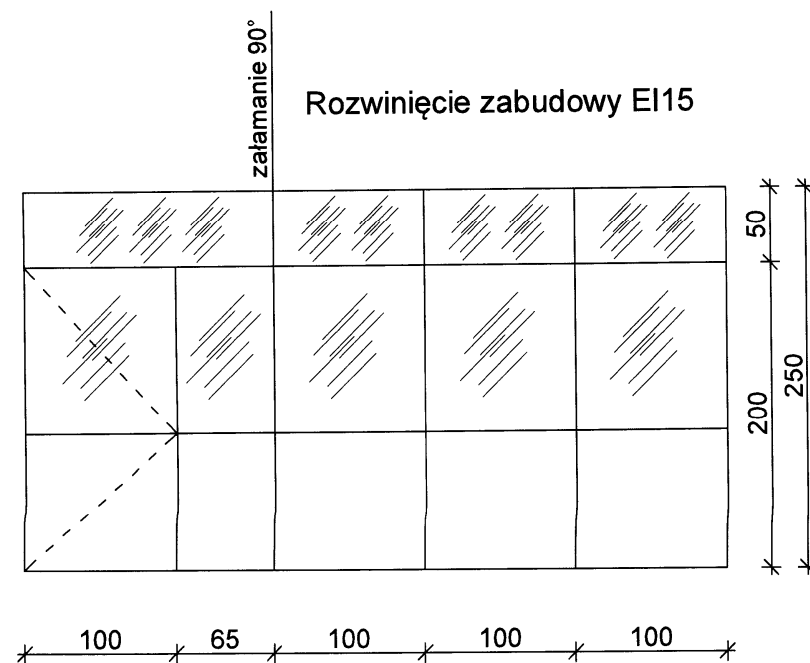

UWAGA: Należy stosować drzwi obiektowe o podwyższonej odporności na zniszczenie przeznaczone do intensywnego użytkowania. Wymiary podane w tabeli należy sprawdzić przed zamówieniem w miejscu wbudowania z uwzględnieniem tynków.

AKTUALIZACJA str. 65

PROJEKTOWANIE BUDOWLANE PIOTR SULKOWSKI 09-407 Płock, Wacława Łachmana 20 m. 12 e-mail: piotr.sulkowski@interia.pl tel. 696-052-056	
Temat projektu: Rozbudowa budynku Straży Miejskiej	
Adres inwestycji: Płock ul. Otolińska 10 nr ew. dz. 4/1 i 4/3	
Tytuł rysunku: Zestawienie stolarki	Data: 13.06.2018
Konstrukcja: Projektował: upr. bud. MAZ/0018/POOK/06 mgr inż. Piotr Sulkowski	Podpis:
Architektura: Projektował: upr. proj. 35/82 mgr inż. arch. Marek Utzig	Skala: 1:50
Architektura: Sprawdził: upr. arch. 6/91 mgr inż. arch. Janusz Łabuz	Nr rys. 6