


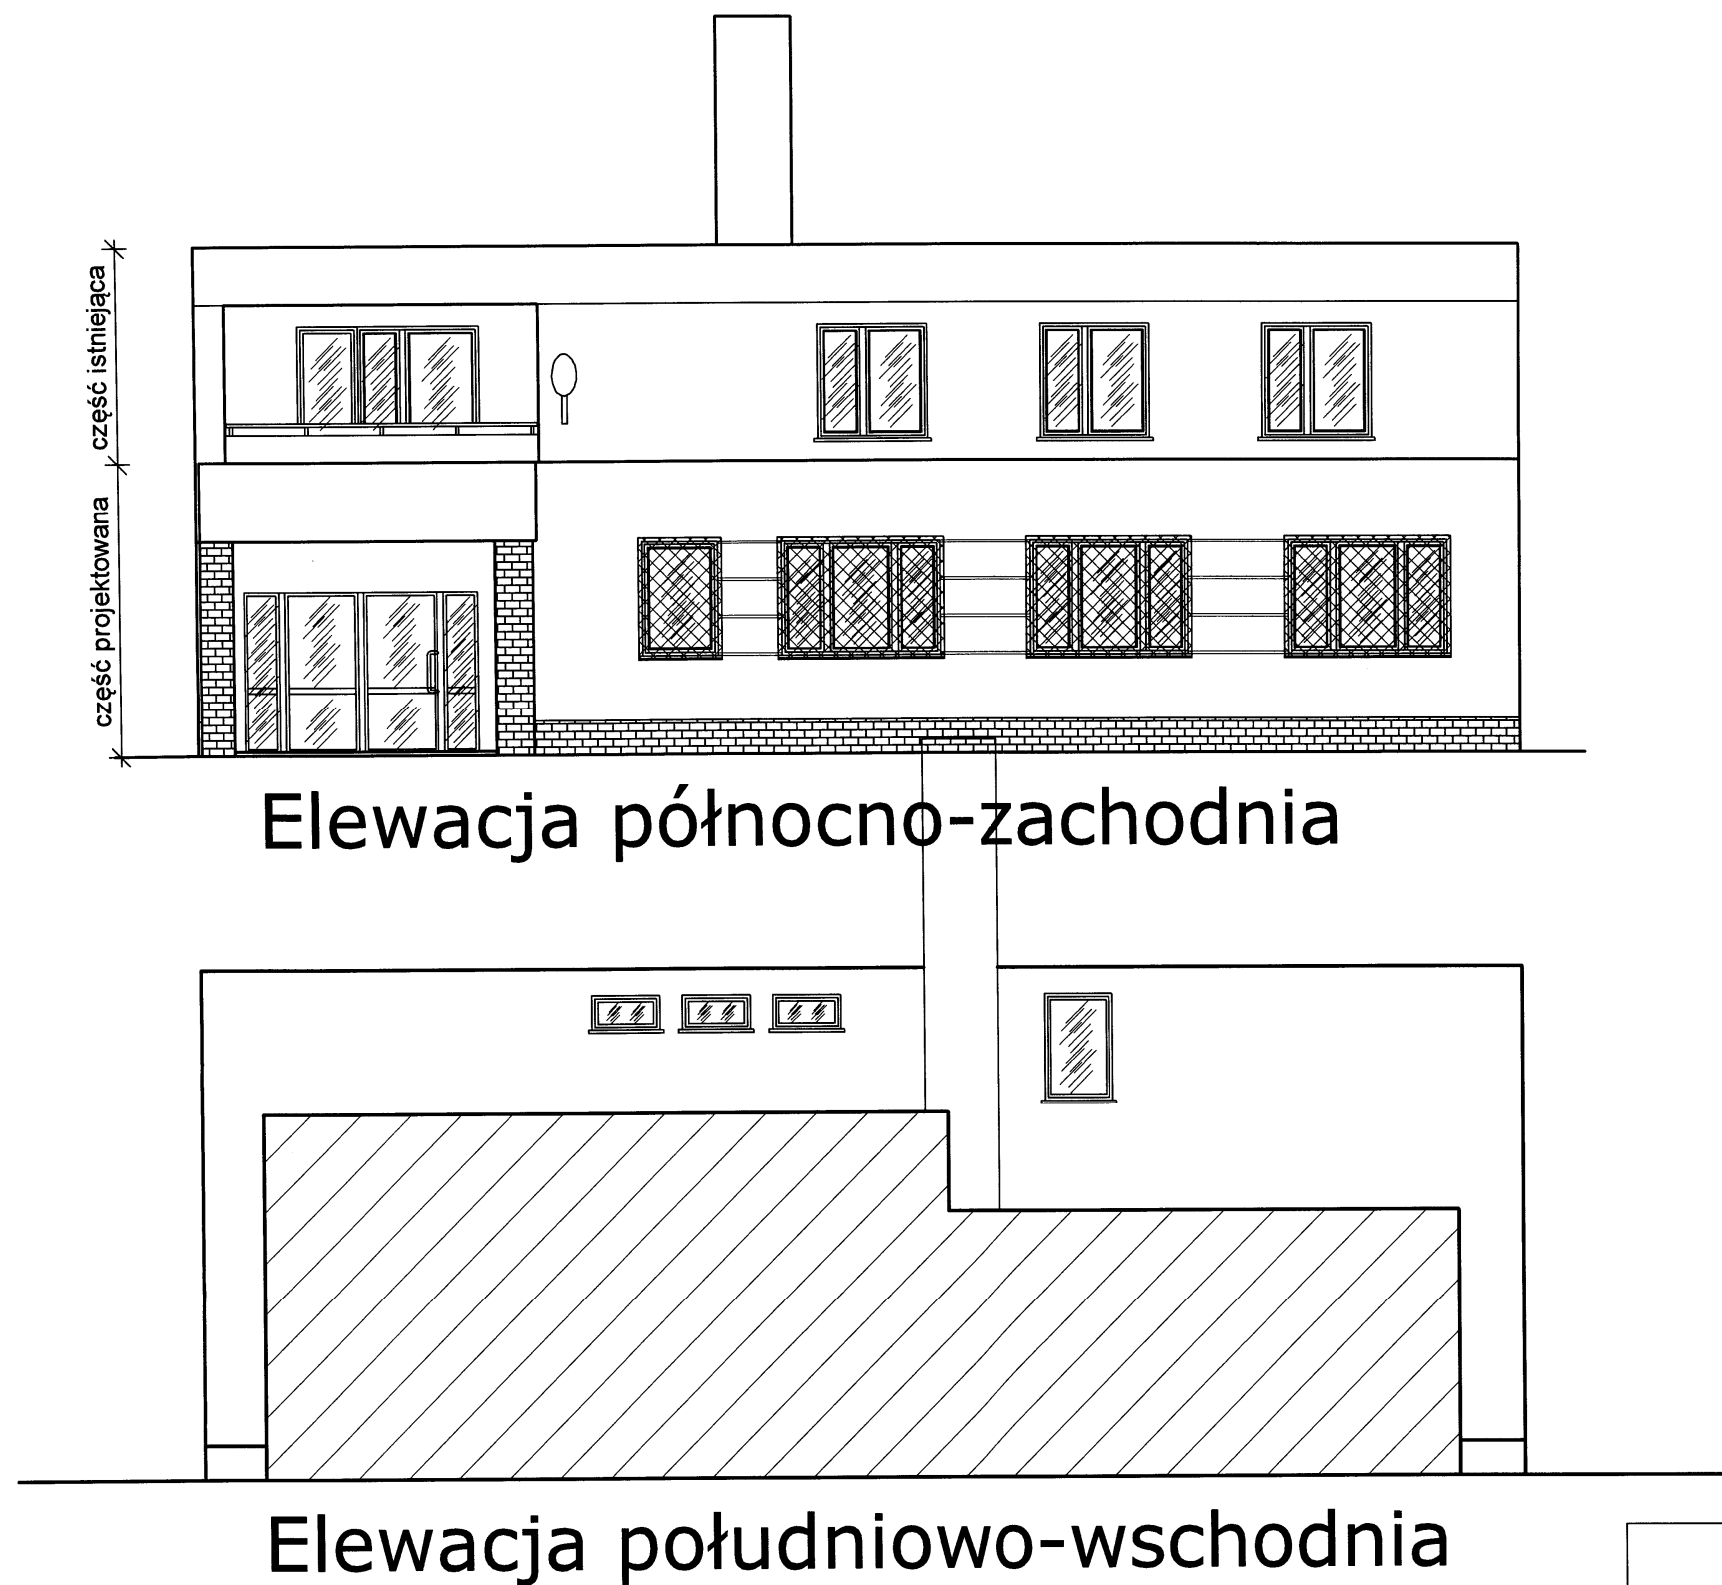

str. 66

PROJEKTOWANIE BUDOWLANE PIOTR SULKOWSKI 09-407 Płock, Wacława Lachmana 20 m. 12 e-mail: piotr.sulkowski@interia.pl tel. 696-052-056			
Temat projektu: Rozbudowa budynku Straży Miejskiej			
Adres inwestycji: Płock ul. Otolińska 10 nr ew. dz. 4/1 i 4/3			
Tytuł rysunku: Elewacje: pn-zach i pd-wsch			Data 13.06.2018
Opracował: upr. bud. MAZ/0018/POOK/06 mgr inż. Piotr Sulkowski		Podpis: <i>[Signature]</i>	Skala 1:100
Architektura: Projektował: upr. proj. 35/82 mgr inż. arch. Marek Utzig		<i>[Signature]</i>	Nr rys. 7
Architektura: Sprawdził: upr. arch. 6/91 mgr inż. arch. Janusz Łabuz		<i>[Signature]</i>	