



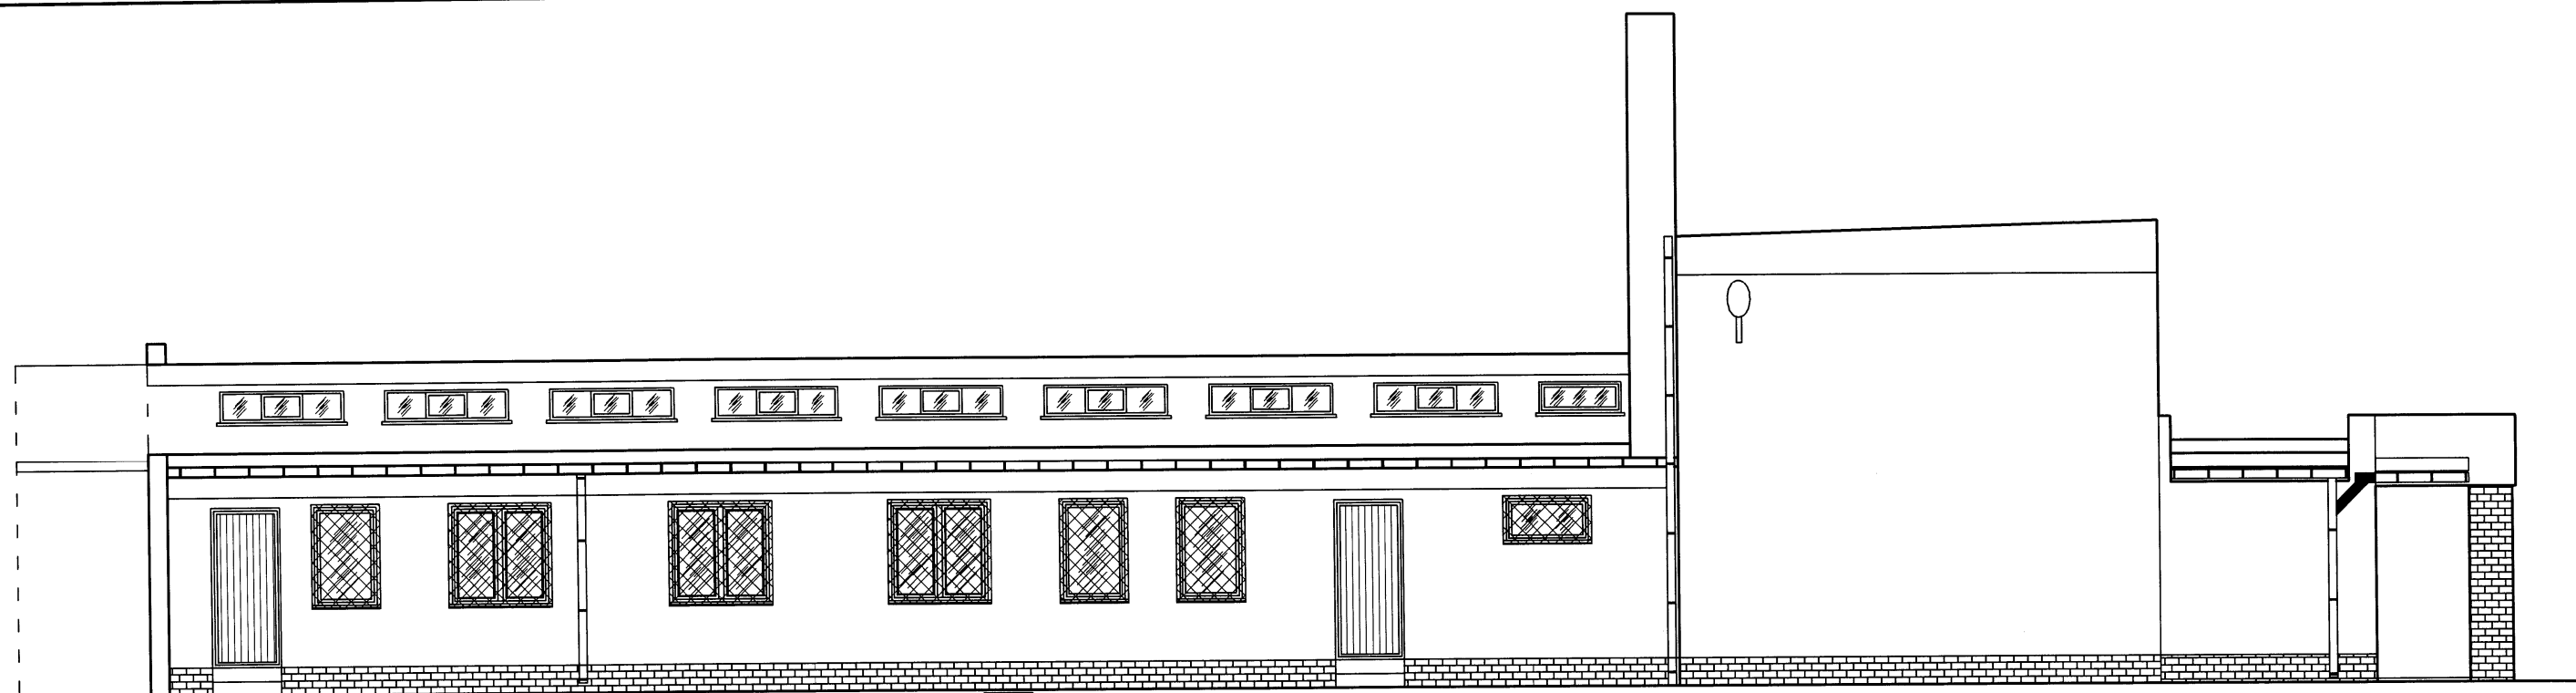

część istniejąca

część projektowana

**Elewacja północno-wschodnia**

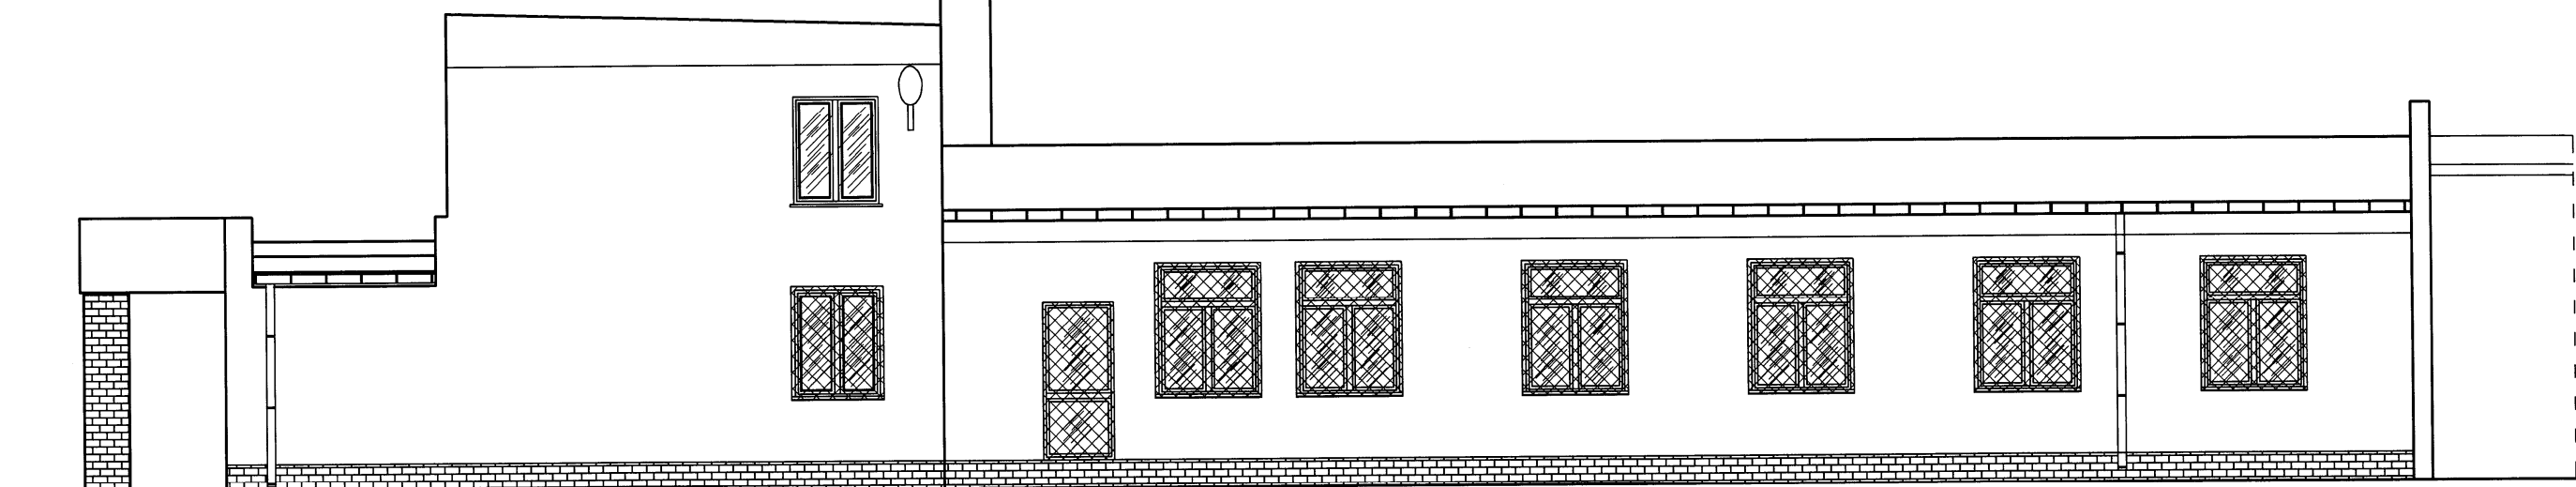


część projektowana

część istniejąca

**Elewacja południowo-zachodnia**

str. 67
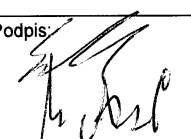
|   |                                                                                                  |
|---|--------------------------------------------------------------------------------------------------|
| PROJEKTOWANIE BUDOWLANE<br><b>PIOTR SUŁKOWSKI</b><br>09-407 Płock, Wacława Lachmana 20 m. 12<br>e-mail: piotr.sulkowski@interia.pl tel. 696-052-056 |                                                                                                  |
| Temat projektu: <b>Rozbudowa budynku Straży Miejskiej</b>                                                                                           |                                                                                                  |
| Adres inwestycji: <b>Płock ul. Otolińska 10<br/>nr ew. dz. 4/1 i 4/3</b>                                                                            |                                                                                                  |
| Tytuł rysunku:<br><b>Elewacje: pn-wsch i pd-zach</b>                                                                                                | Data<br>13.06.2018                                                                               |
| Opracował: upr. bud. MAZ/0018/POOK/06<br><b>mgr inż. Piotr Sulkowski</b>                                                                            | Podpis:<br> |
| Architektura:<br>Projektował: upr. proj. 35/82<br><b>mgr inż. arch. Marek Utzig</b>                                                                 | Skala<br><b>1:100</b>                                                                            |
| Architektura:<br>Sprawdził: upr. arch. 6/91<br><b>mgr inż. arch. Janusz Łabuz</b>                                                                   | Nr rys.<br><b>8</b>                                                                              |