




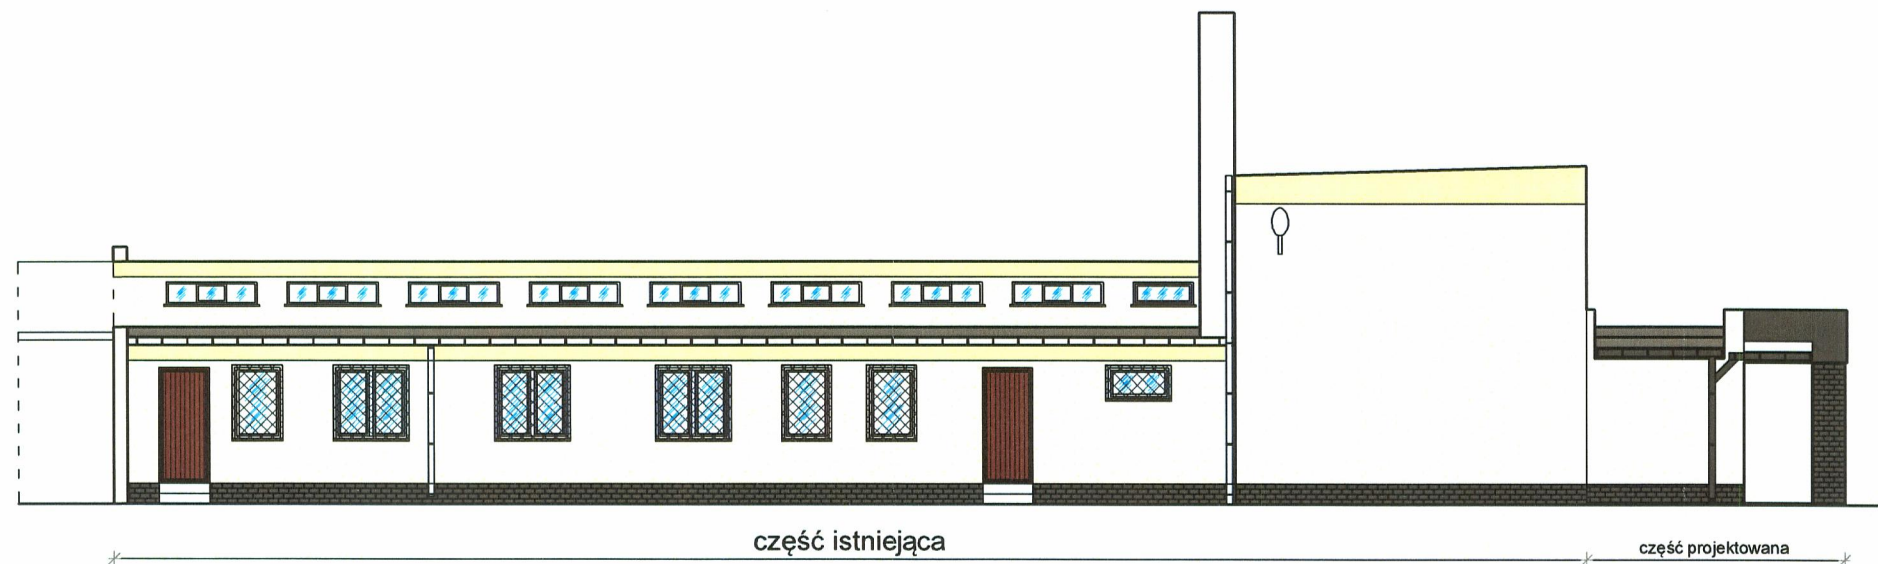


Elewacja północno-wschodnia

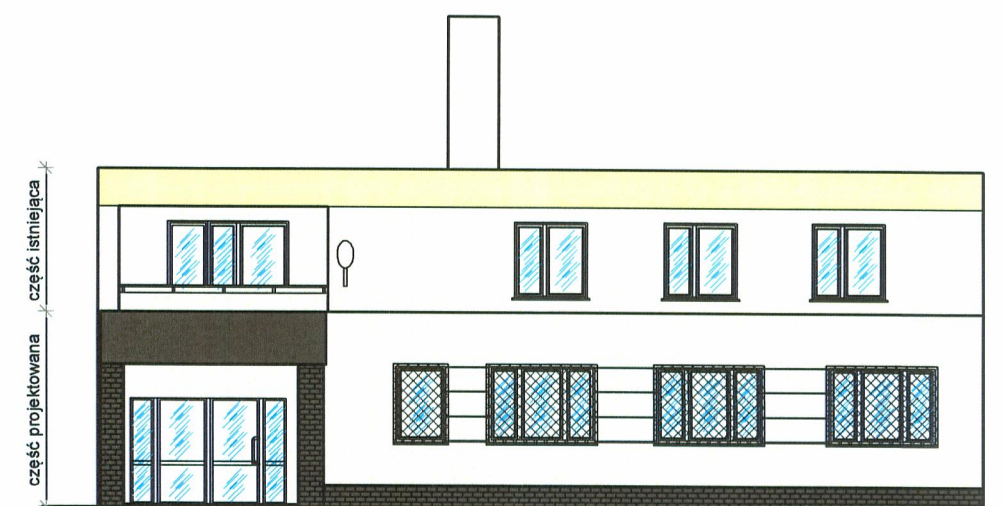

Elewacja północno-zachodnia

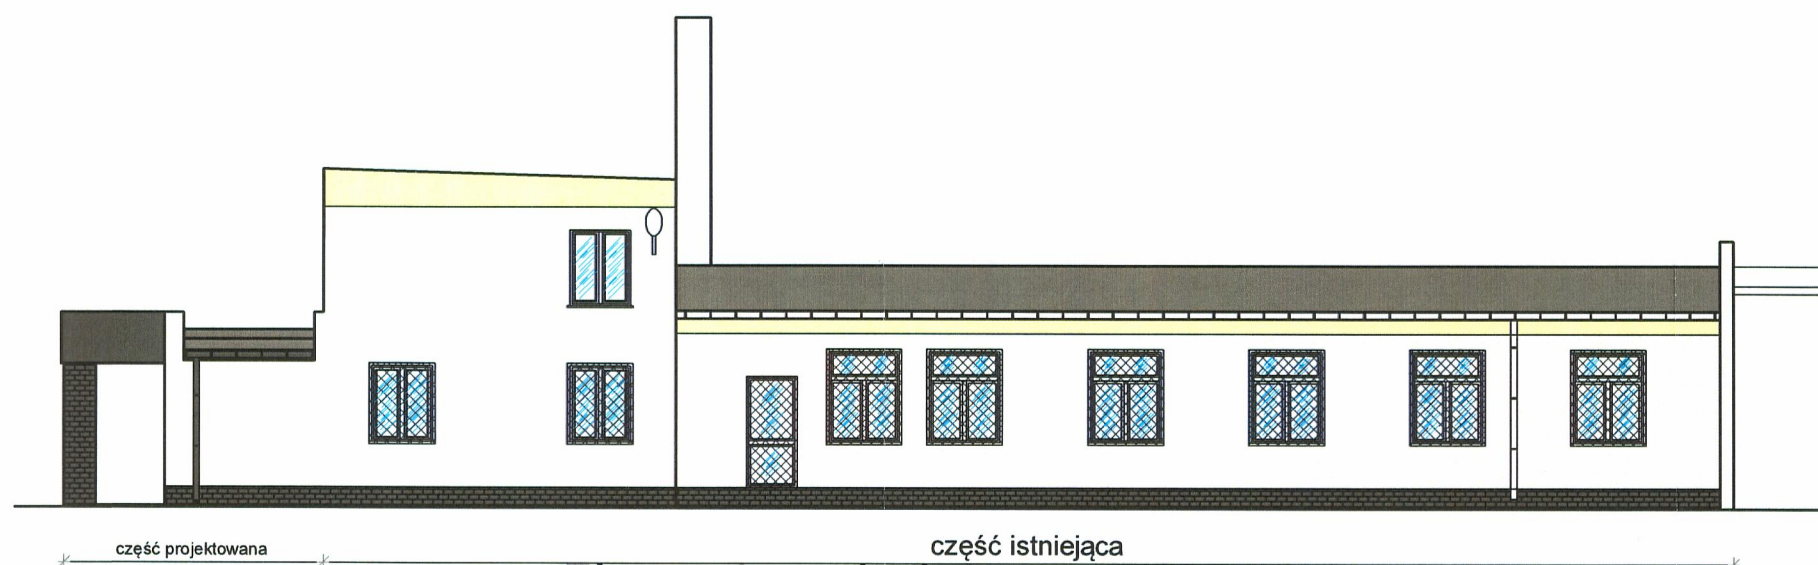

Elewacja południowo-zachodnia

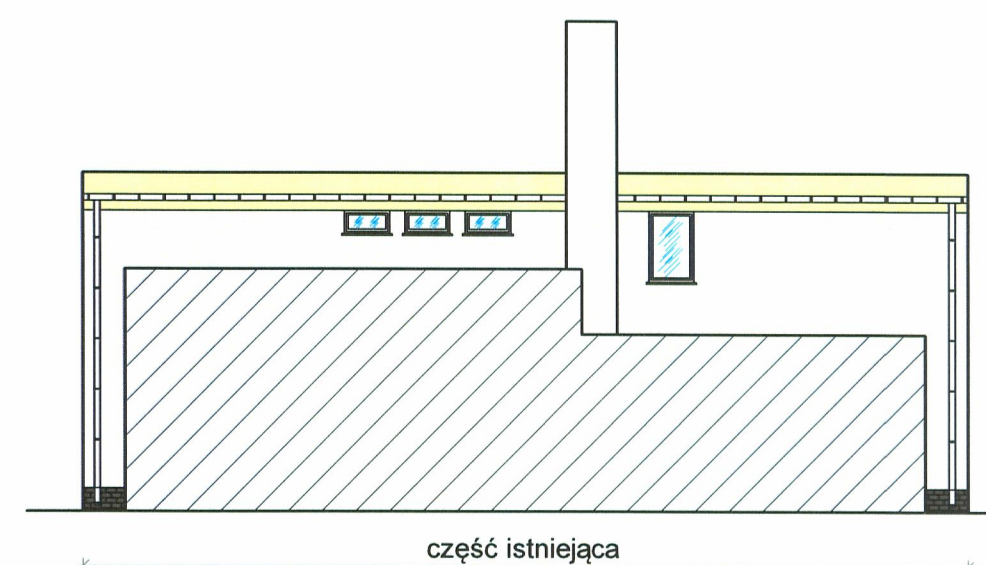

Elewacja południowo-wschodnia

str. 68

UWAGA:

Podstawowy kolor dostosować do koloru istniejącego na elewacji.
Słupy z klinkieru cieniowanego czarno-szarego dostosowanego do koloru cokołu z płytek klinkierowych cieniowanych czarno-szarych.
Atrytka zadaszenia wejścia i bonie szerokości 3cm i głębokości 2cm w kolorze grafitowym dostosowanym do koloru słupów.
Projektowane rynny i rury spustowe stalowe ocynkowane powlekane w kolorze grafitowym.
Cokół płytki klinkierowe cieniowane czarno-szare jak istniejące płytki klinkierowe.
Przed doбором koloru należy zrobić próbę.

PROJEKTOWANIE BUDOWLANE
PIOTR SULKOWSKI
09-407 Płock, Wacława Łachmana 20 m. 12
e-mail: piotr.sulkowski@interia.pl tel. 696-052-056

Temat projektu: **Rozbudowa budynku
Straży Miejskiej**

Adres inwestycji: **Płock ul. Otolińska 10
nr ew. dz. 4/1 i 4/3**

Tytuł rysunku: **Kolorystyka**

Data
13.06.2018

Opracował: upr. bud. MAZ/0018/POOK/06
mgr inż. Piotr Sulkowski

Architektura:
Projektował: upr. proj. 35/82
mgr inż. arch. Marek Utzig

Architektura:
Sprawdził: upr. arch. 6/91
mgr inż. arch. Janusz Łabuz

Podpis:
[Signature]

Skala
1:150

Nr rys.
9