



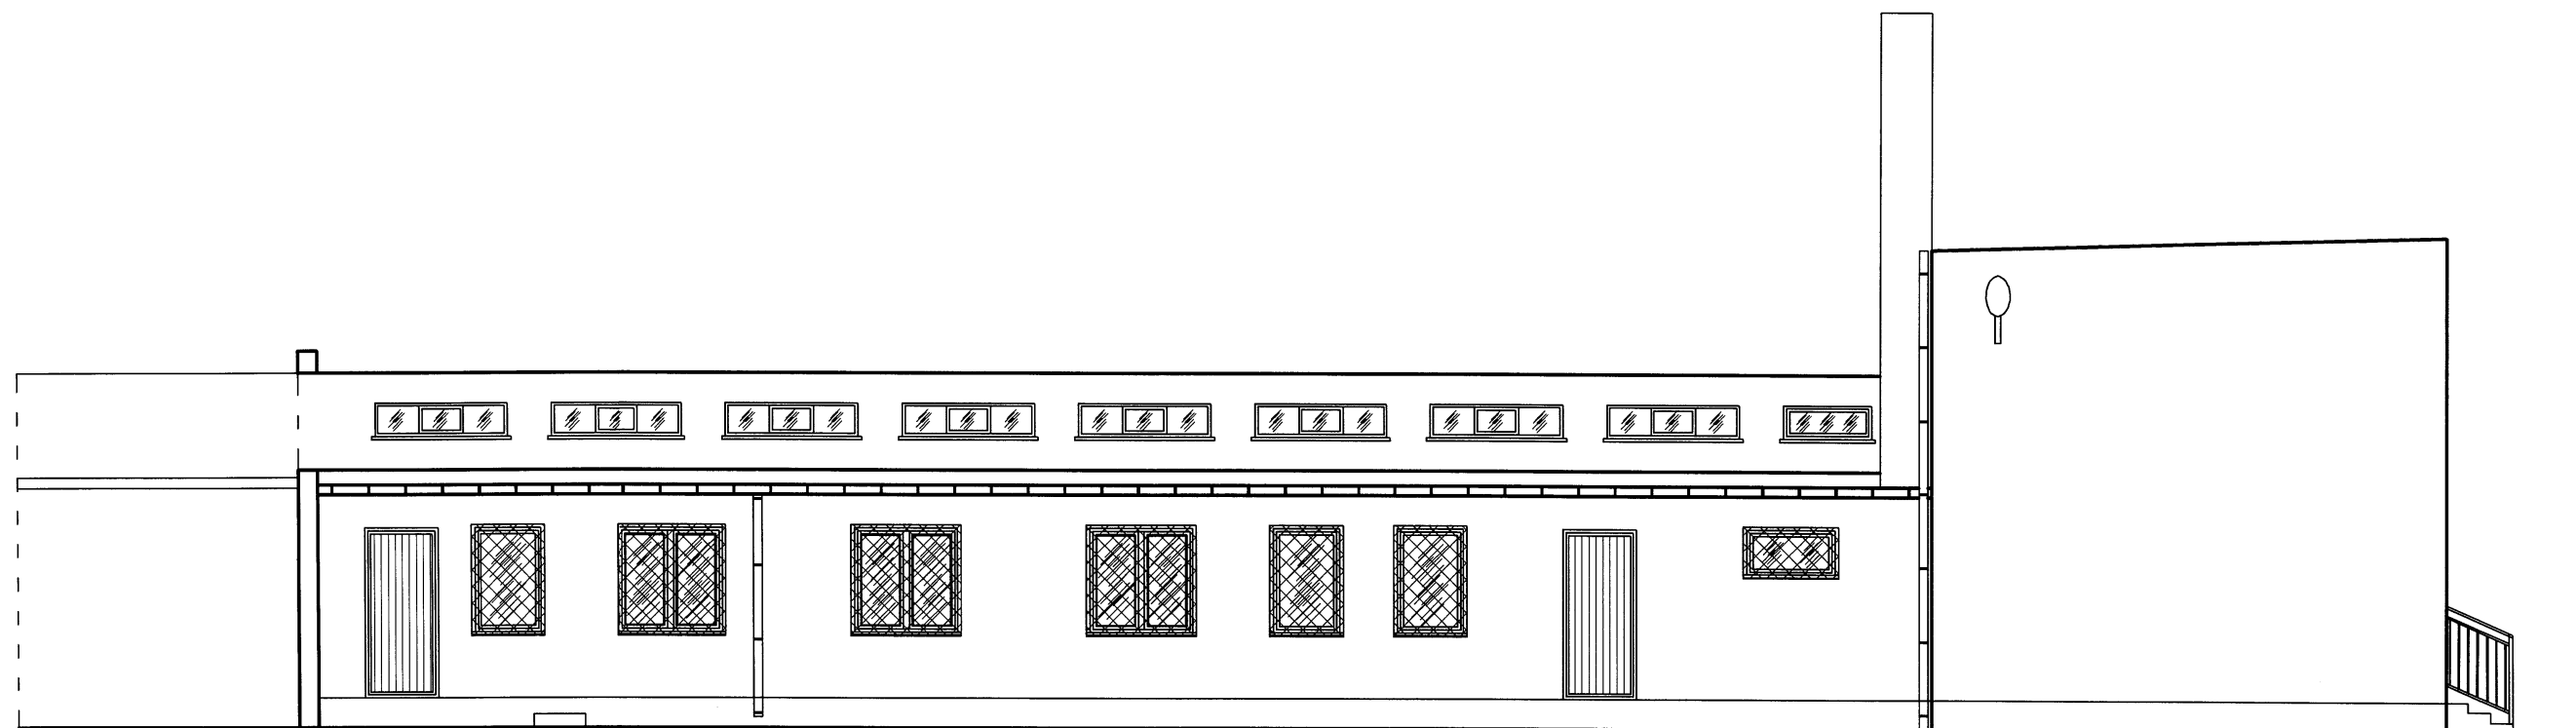

Elewacja północno-wschodnia

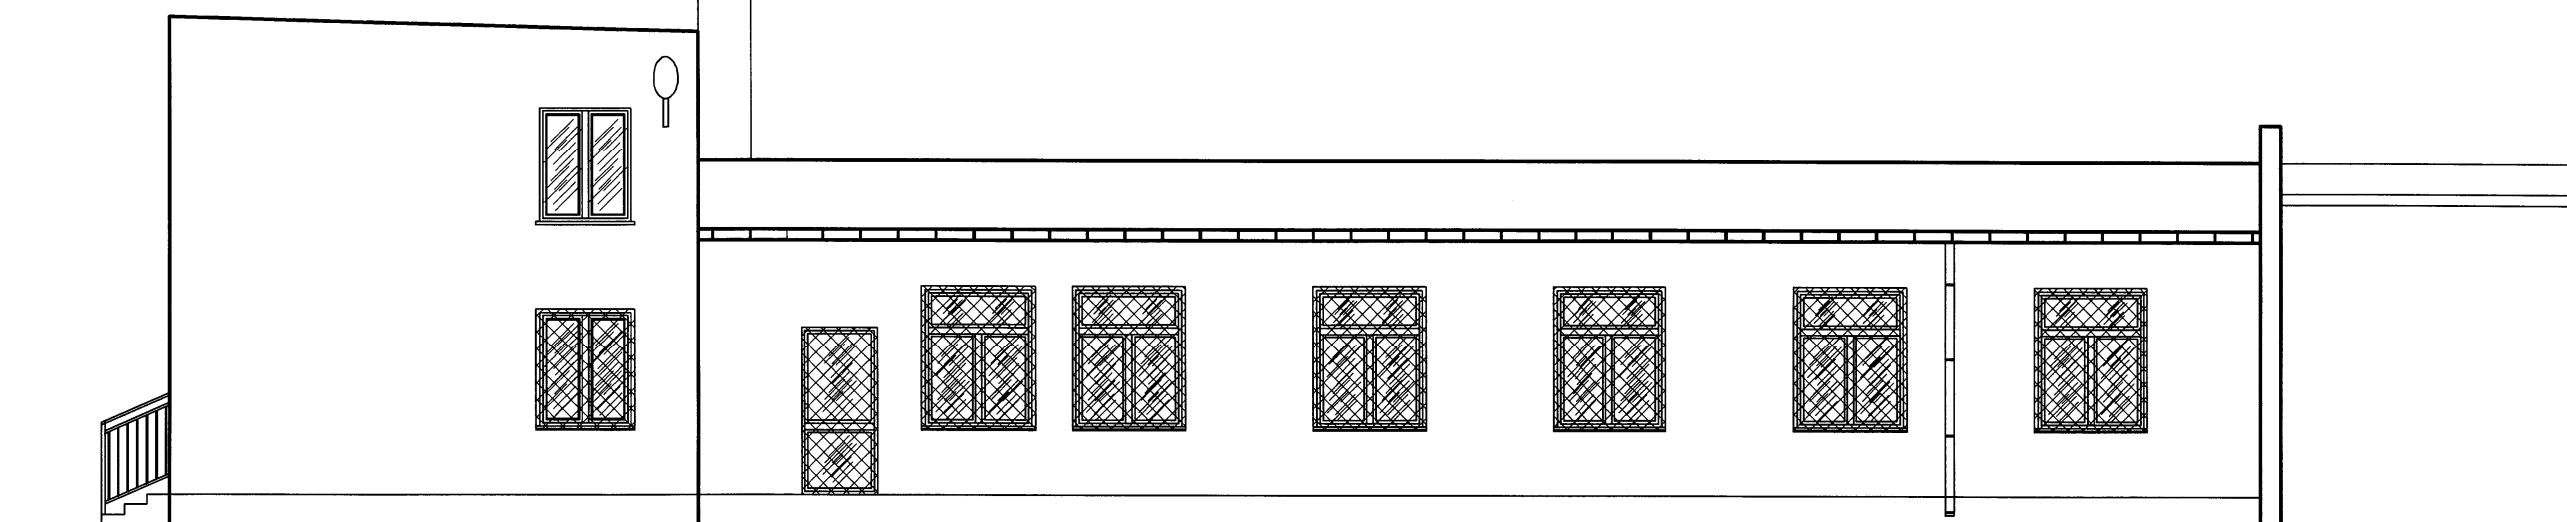

Elewacja południowo-zachodnia

str. 87
INWENTARYZACJA

PROJEKTOWANIE BUDOWLANE PIOTR SULKOWSKI 09-407 Płock, Wacława Łachmana 20 m. 12 e-mail: piotr.sulkowski@interia.pl tel. 696-052-056			
Temat projektu: Rozbudowa budynku Straży Miejskiej			
Adres inwestycji: Płock ul. Otolińska 10 nr ew. dz. 4/1 i 4/3			
Tytuł rysunku: Elewacje: pn-wsch i pd-zach			Data 13.06.2018
Opracował: upr. bud. MAZ/0018/POOK/06 mgr inż. Piotr Sulkowski		Podpis:	Skala 1:100
			Nr rys. I-3