



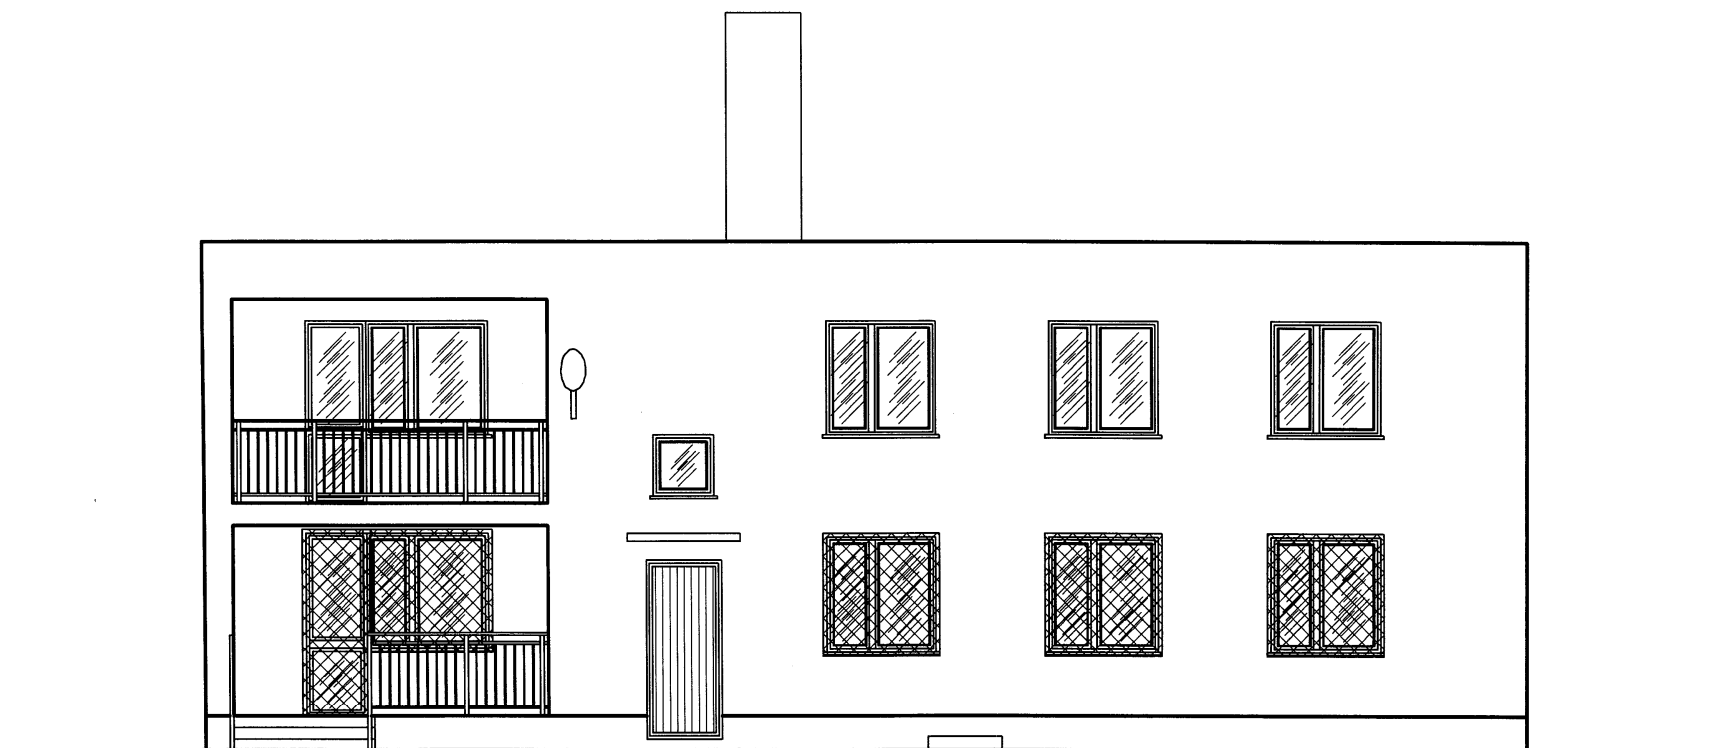


Elewacja północno-zachodnia

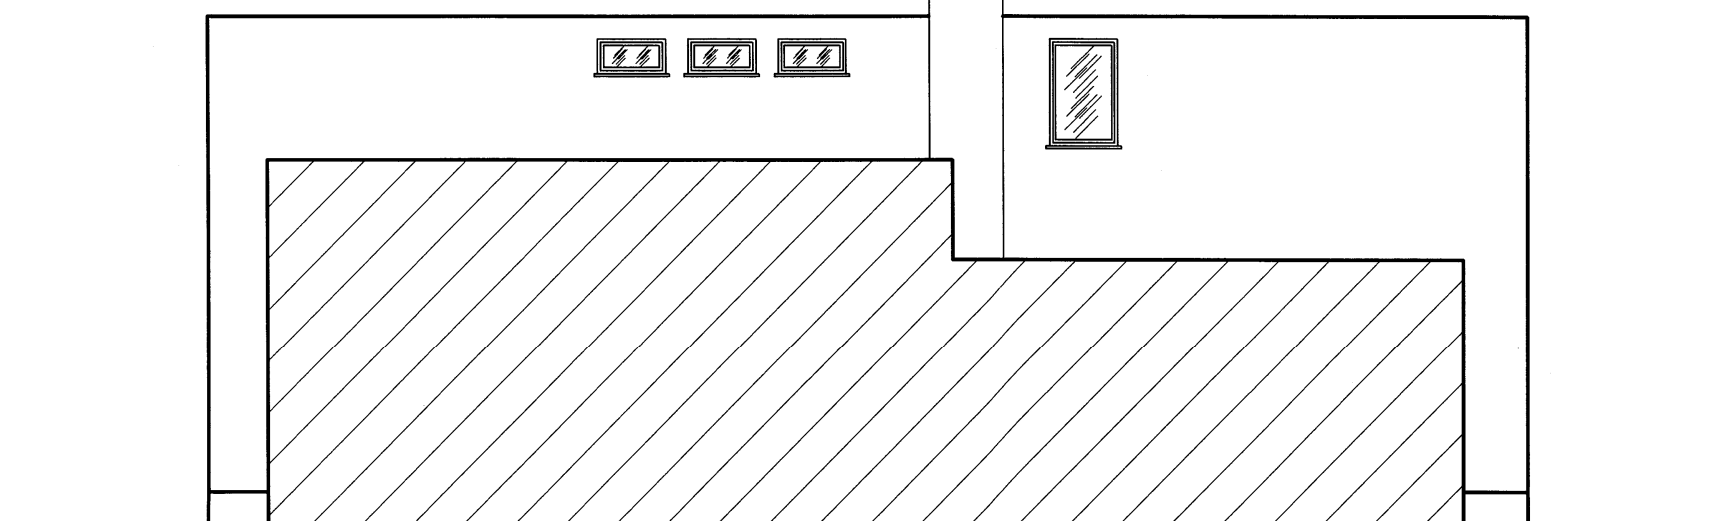

Elewacja południowo-wschodnia

str. 86

INWENTARYZACJA

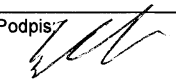PROJEKTOWANIE BUDOWLANE PIOTR SULKOWSKI 09-407 Płock, Wacława Lachmana 20 m. 12 e-mail: piotr.sulkowski@interia.pl tel. 696-052-056	
Temat projektu: Rozbudowa budynku Straży Miejskiej	
Adres inwestycji: Płock ul. Otolińska 10 nr ew. dz. 4/1 i 4/3	
Tytuł rysunku: Elewacje: pn-zach i pd-wsch	Data 13.06.2018
Opracował: upr. bud. MAZ/0018/POOK/06 mgr inż. Piotr Sulkowski	Podpis: 
	Skala 1:100
	Nr rys. I-4