




przekrój A-A

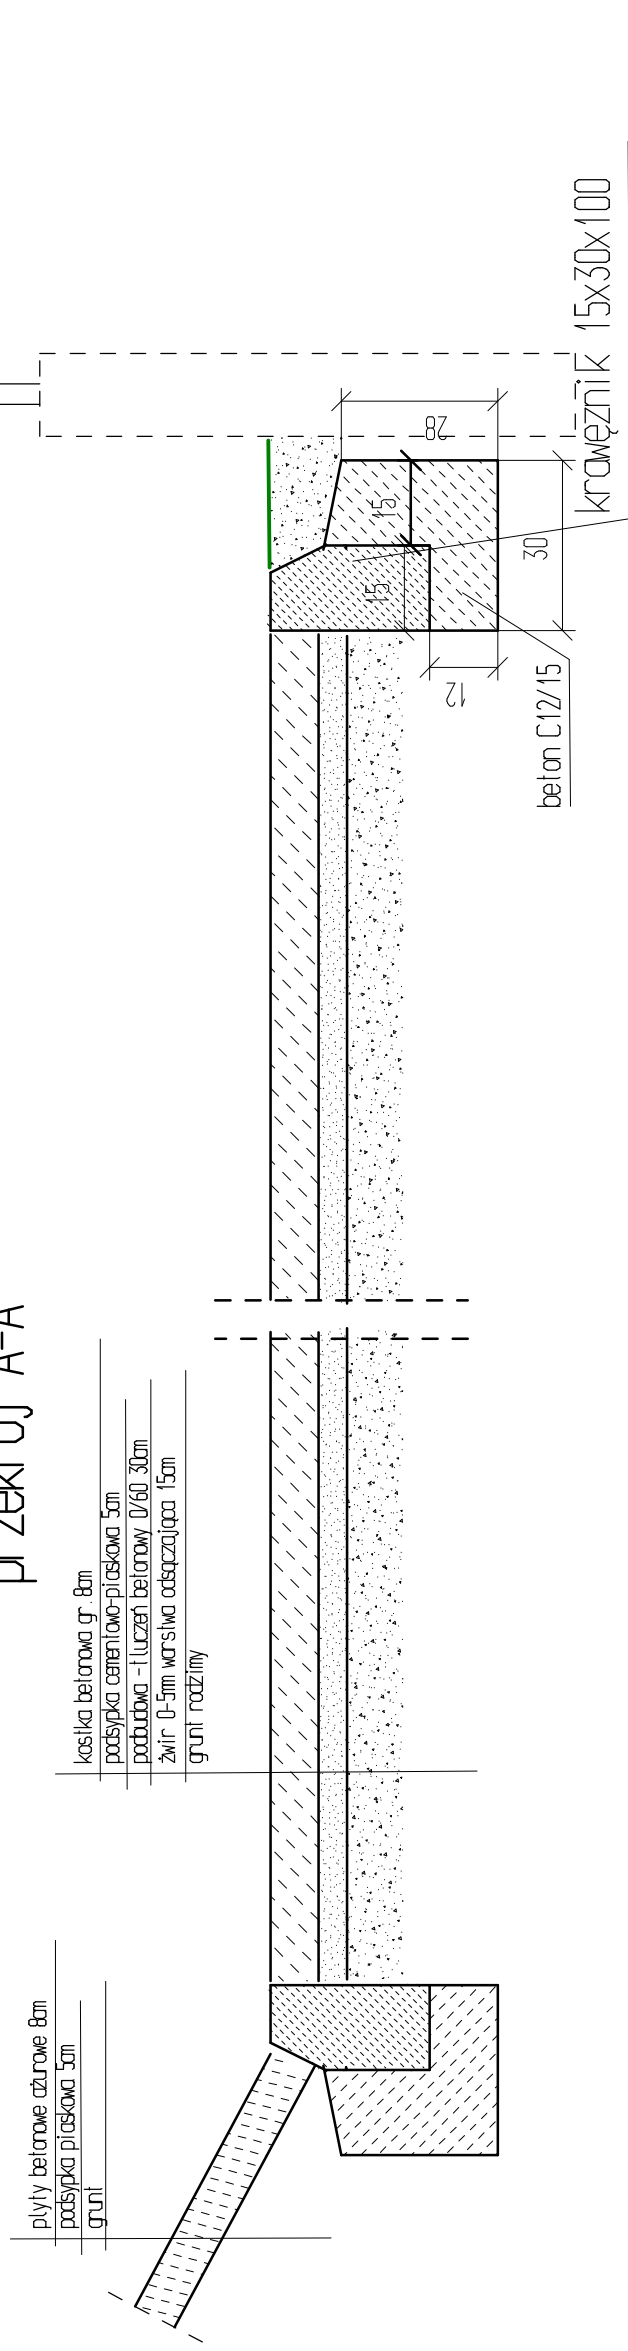

przekrój B-B

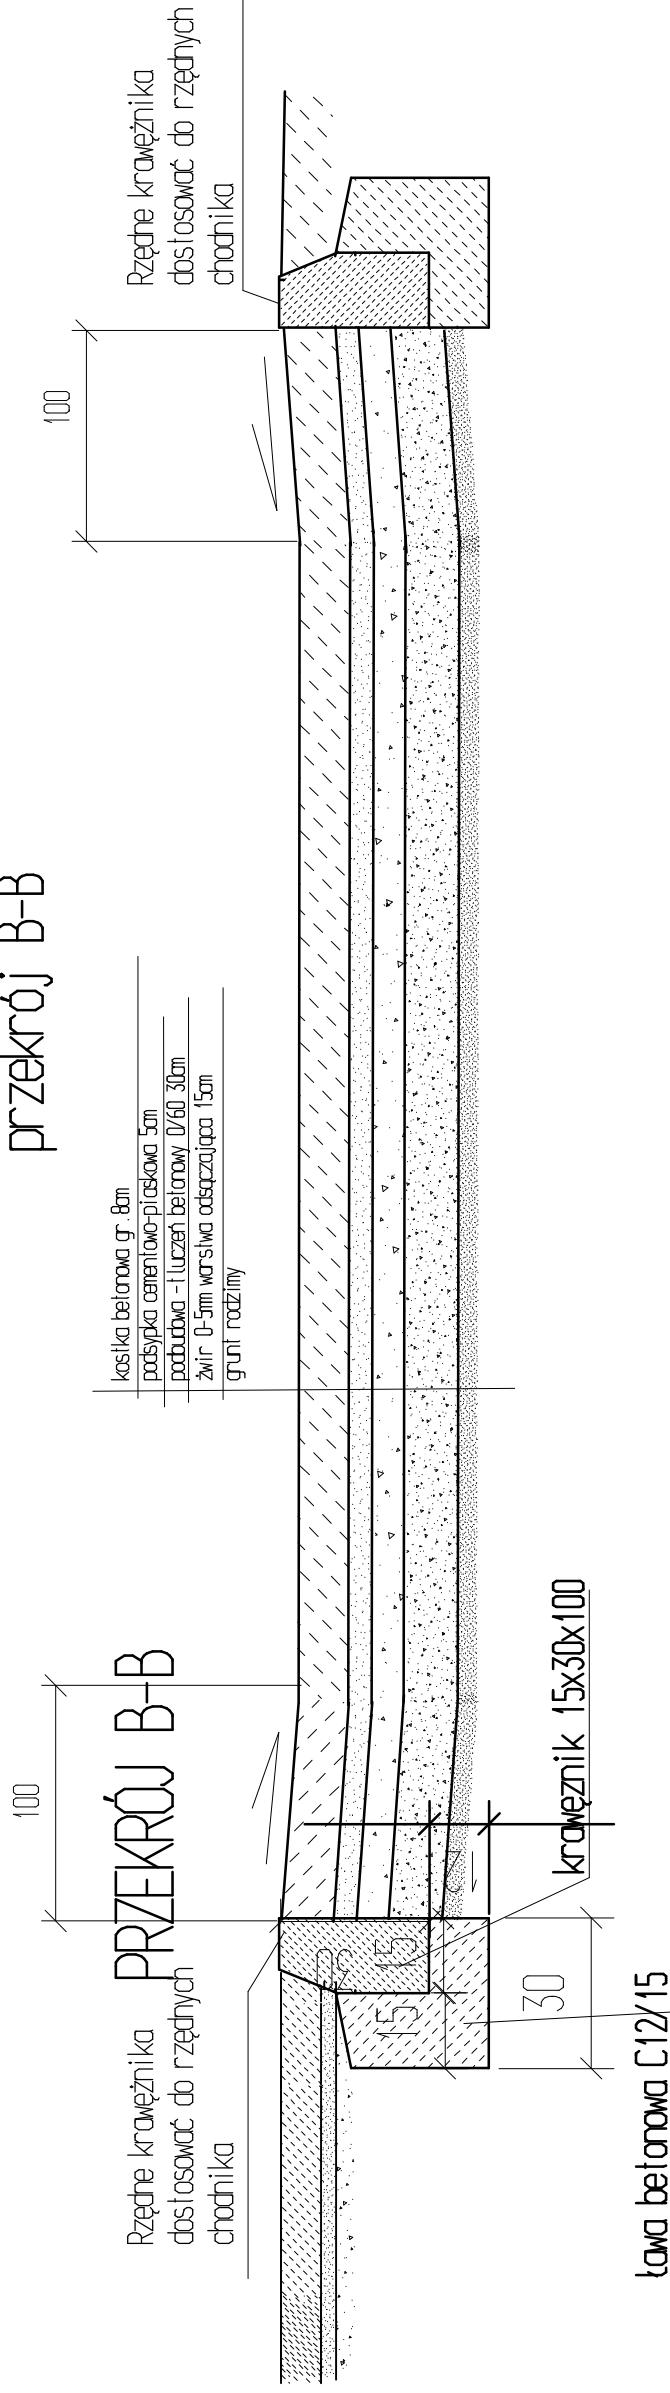

przez C-C

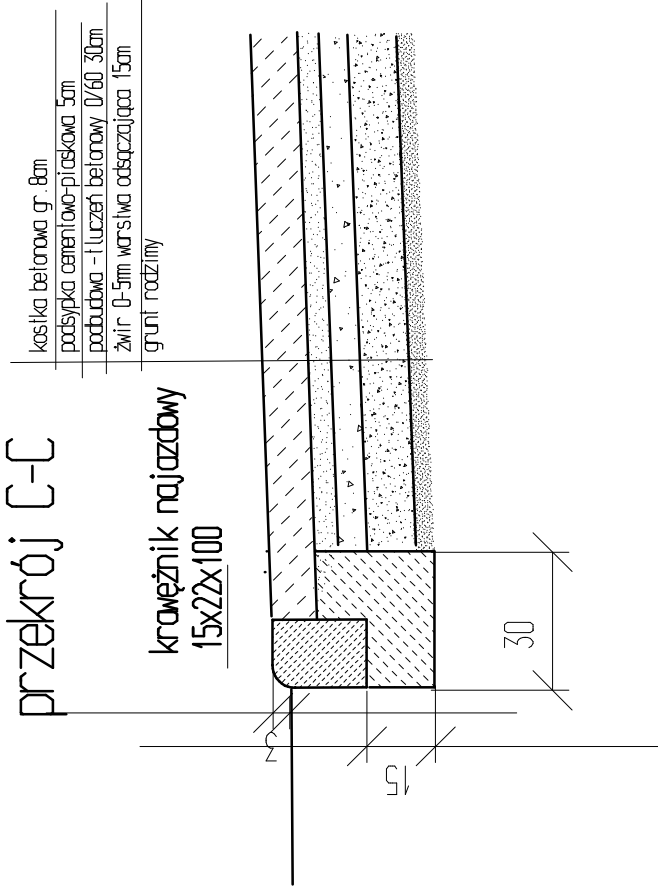

Rys Nr 2	Przekroje nawierzchni
Tytuł projektu	Program funkcjonalno-użytkowy dla zadania: Budowa ulicy Poprzecznej na działce nr ew 970/1 w Płocku
obiekt	ulica Poprzeczna
inwestor	Gmina Miasto Płock ul. Stary Rynek 1 09-400 Płock
adres budowy	Płock ul. Poprzeczna dz. nr ew. 970/1
opracował	 RZECZDZNAWCA BUDOWLANY mgr inż. Wojciech Białkowski ul. Włocławska 10 09-410 Płock, ul. Bałucka 10, kod poczt. 78 Kam. OR01278-026, N. 02-266-83 18
data	maj 2018