


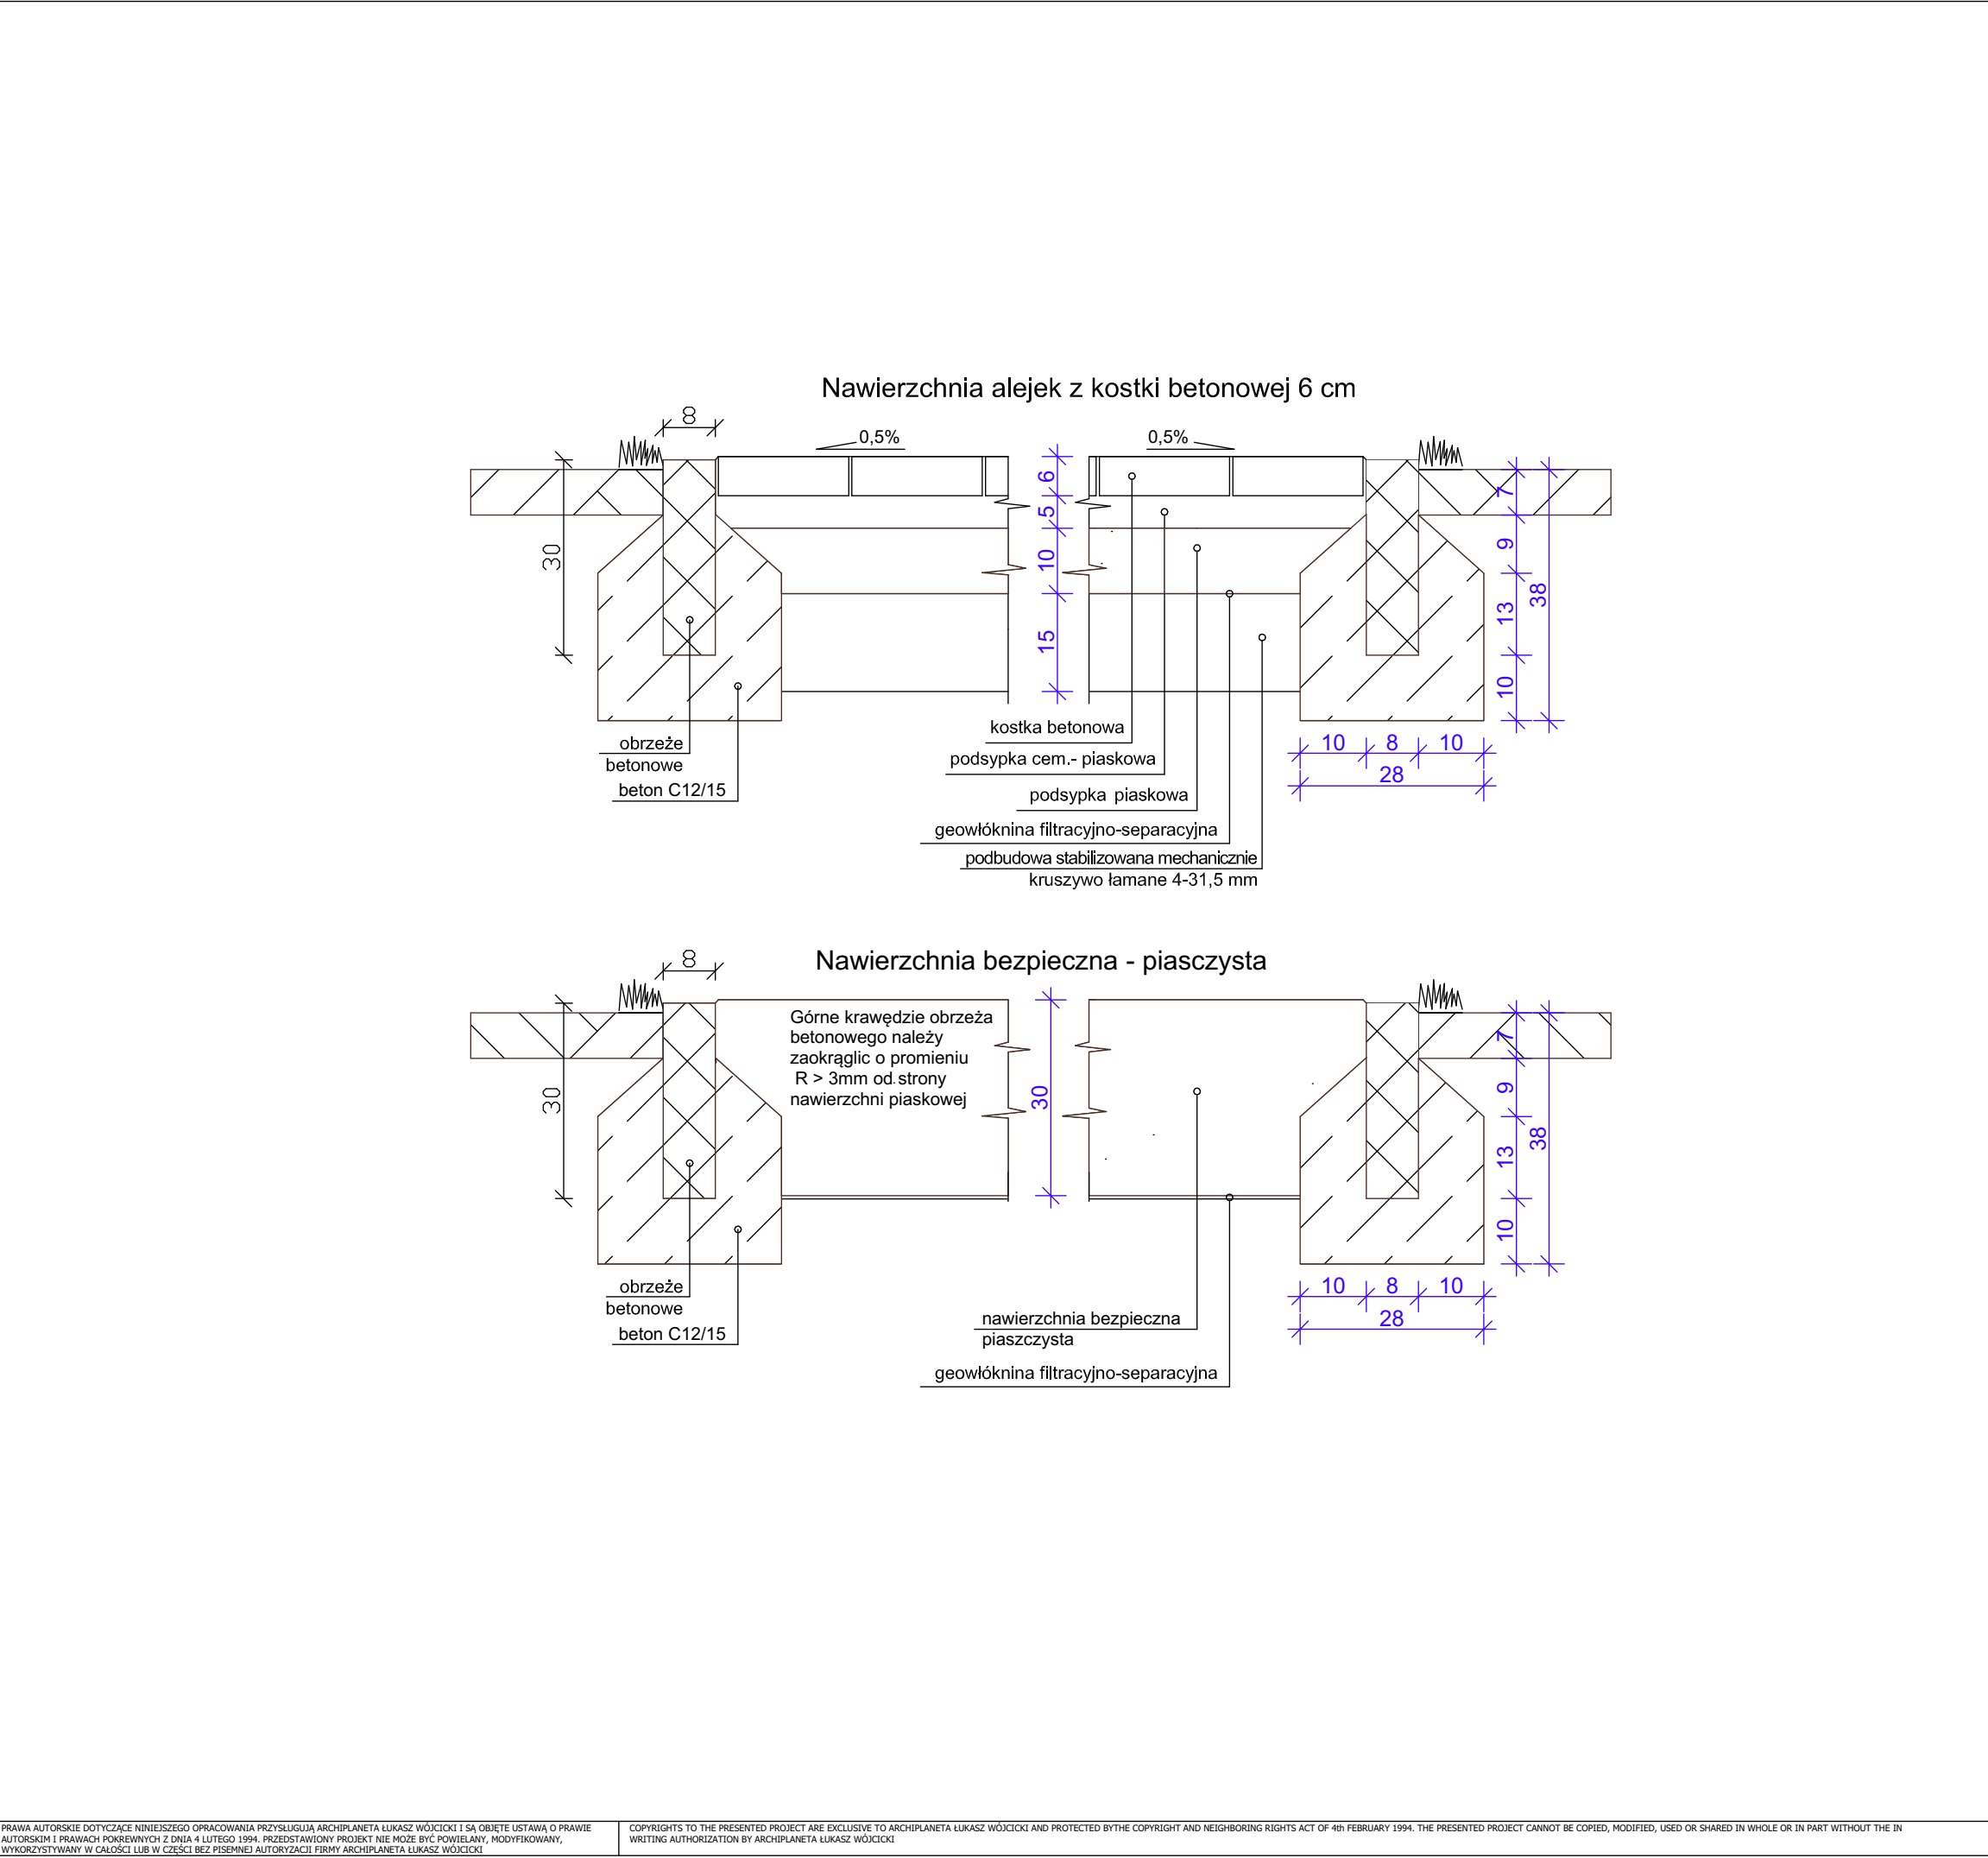

|   |                                      |                                                |
|---|--------------------------------------|------------------------------------------------|
| INWESTYCJA:/INVESTMENT:   |                                      |                                                |
| Projekt budowy placu zabaw przy ulicy Otolińskiej w Płocku na działce nr ewid. 171/45   |                                      |                                                |
| PLAN:/PLAN:   |                                      |                                                |
|   |                                      |                                                |
| Rewizje:/Revisions:   |                                      |                                                |
| Nr./No   | Data/Date:                           | Opr./By:                                       |
|   |                                      |                                                |
|   |                                      |                                                |
|   |                                      | -                                              |
| INWESTOR:/INVESTOR:   |                                      |                                                |
| Gmina Miasto Płock<br>ul. Stary Rynek 1<br>09-400 Płock   |                                      |                                                |
| ZAPROJEKTOWANO PRZEZ:/DESIGN BY:   |                                      |                                                |
|  ArchiPlaneta Łukasz Wójcicki<br>ul. Narodowych Sił Zbrojnych 13/56<br>09-400 Płock<br>tel. 535 000 999<br>e-mail: biuro@archiplaneta.pl |                                      |                                                |
| ADRES:/ADDRESS:   |                                      |                                                |
| Województwo: mazowieckie<br>Powiat: płocki<br>Położenie: Płock<br>Jednostka ewidencyjna: 146201_1<br>Obręb: Nr 0006 - Kostrogaj Rolniczy<br>Działka nr ewid.: 171/45                                                          |                                      |                                                |
| FAZA:/PHASE:   | Projekt wykonawczy/Executive project |                                                |
| BRANŻA:/DISCIPLINE:   | Architektura/Architecure             |                                                |
| PROJEKTOWAŁ:/DESIGNED BY:   | PODPIS:/SIGNATURE:                   | NR. UPR. BUD./BUILDING DESIGNER LICENCE NUMBER |
| mgr inż. Łukasz Wójcicki   |                                      | MAZ/0225/PWBKb/15                              |
| PROJEKTANT ARCHITEKTURY:   | PODPIS:/SIGNATURE:                   | NR. UPR. BUD./BUILDING DESIGNER LICENCE NUMBER |
| mgr inż. arch. Aleksandra Kruszyna - Ksepko   |                                      | Wa-44/99                                       |
| OPRACOWAŁ:   | PODPIS:/SIGNATURE:                   | NR. UPR. BUD./BUILDING DESIGNER LICENCE NUMBER |
| inż. Łukasz Kotuniak   |                                      | -                                              |
|   |                                      |                                                |
| RYSUNEK:/DRAWING:   |                                      | Projektowane nawierzchnie przekrojowe          |
| NR:/NO:   | A.02                                 |                                                |
| DATA:/DATE:   | SKALA:/SCALE:                        |                                                |
|   |                                      |                                                |