


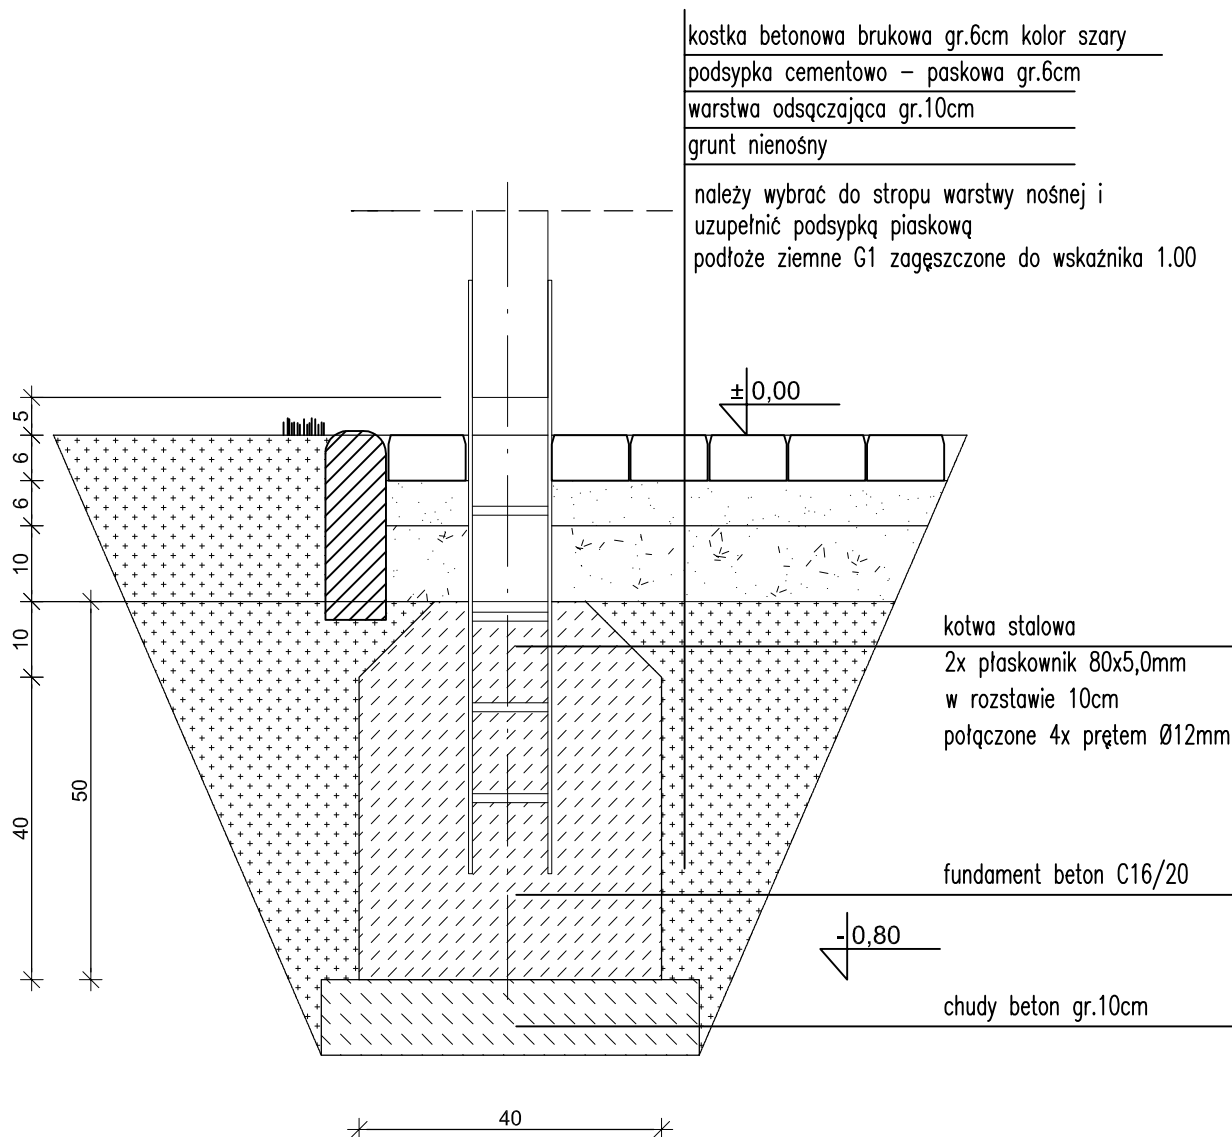

WSZELKIE PRAWA DO NINIEJSZEGO OPRACOWANIA ZASTRZEŻONE
ALL RIGHTS FOR THIS PROJECT RESERVED

Firma/firm:		FENSTER Sp. zo.o.	
		85-825 BYDGOSZCZ , UL. WOJSKA POLSKIEGO 65 NIP 953-261-34-69	
Oblekt:	PSI WYBIEG "Psi Uśmiech"		
Lokalizacja:	Płock dz. nr 2906/150 obr. 1 Podolszyce Północ		
Inwestor:	Gmina Miasto Płock Płock 09-400 Stary Rynek 1		
Faza projektu:	PROJEKT BUDOWLANY		
Część branżowa:	ARCHITEKTURA		
Projektant:	mgr inż. arch. Krzysztof Faleńczyk nr upr. KPOKK IA 25/2005 spec: architektoniczna bez ograniczeń		p o d p i s
Sprawdzający:			
Tytuł rysunku:	DETAL KONSTRUKCYJNY FUNDAMENT POD SŁUPY WIATY		nr rys.
		skala 1:10 data 04.2018	A4