


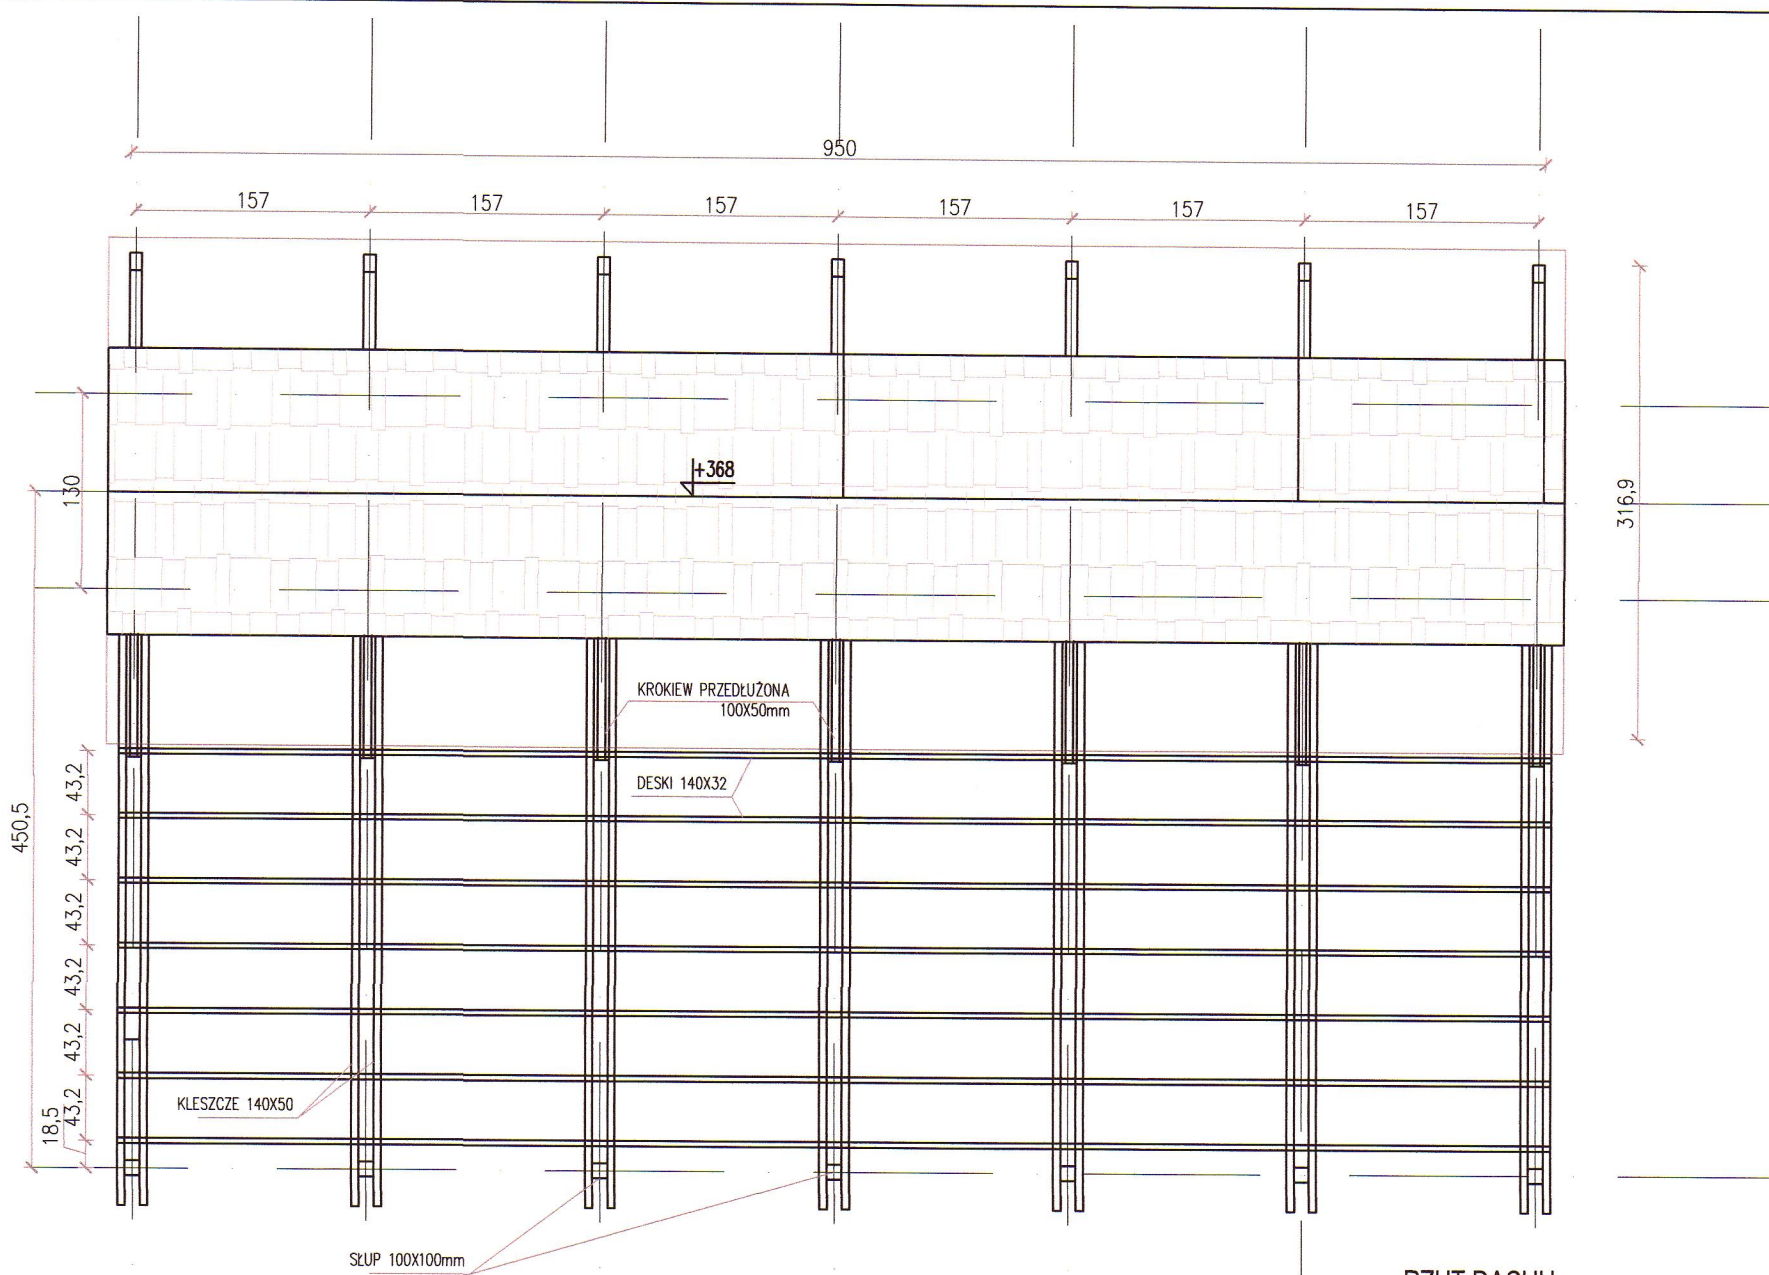


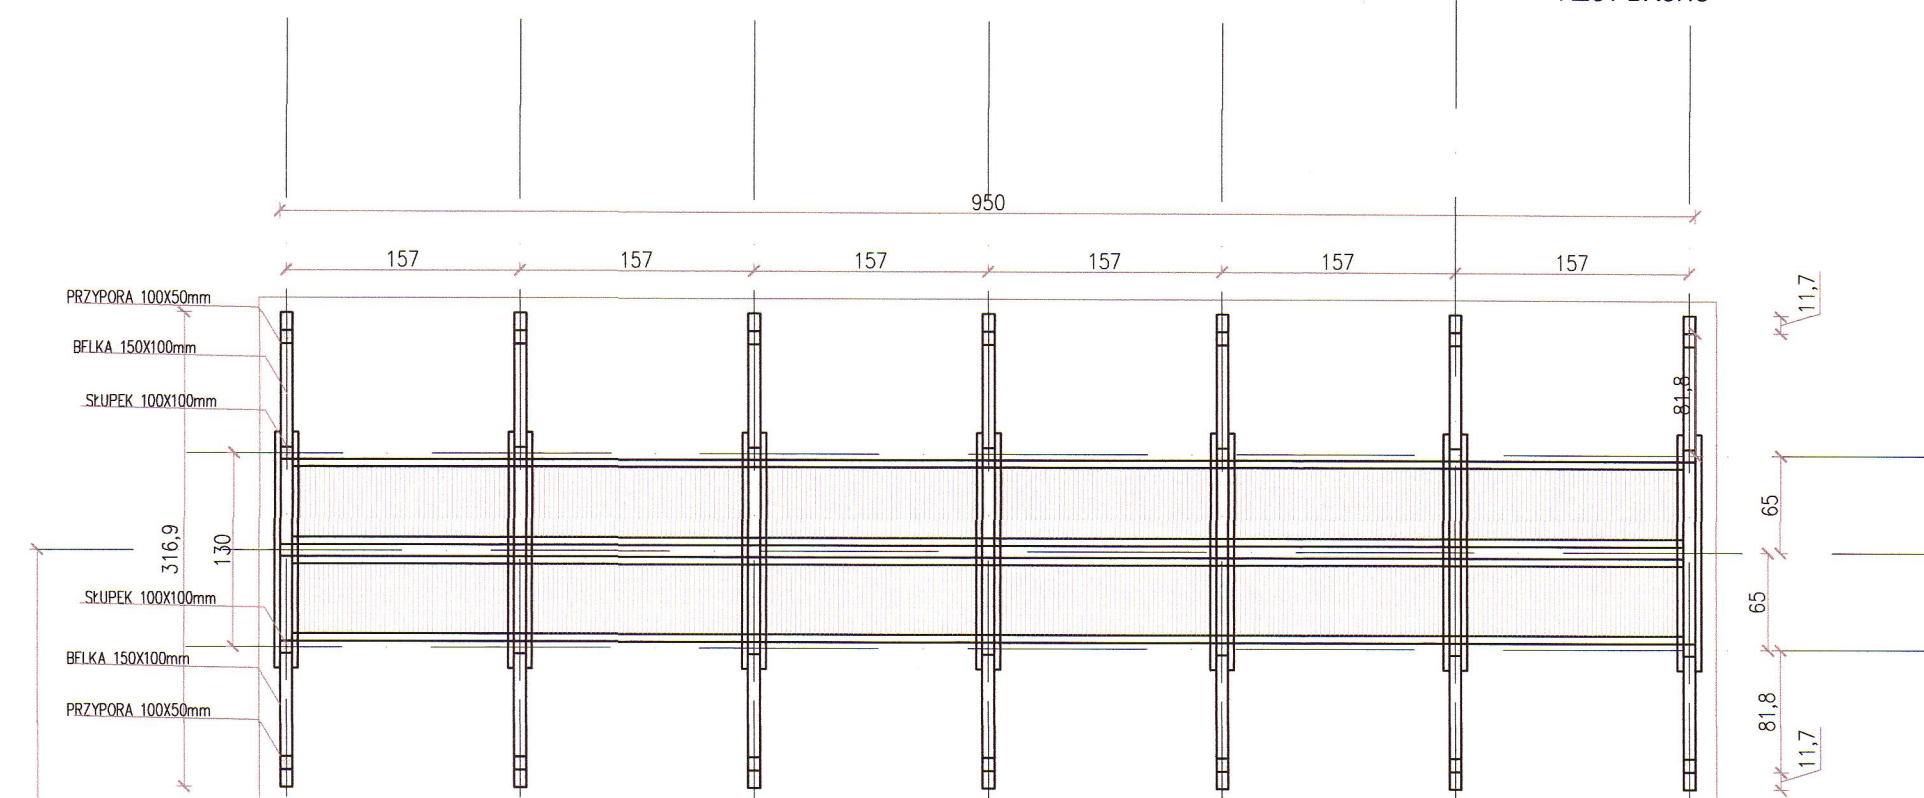

RZUT DACHU

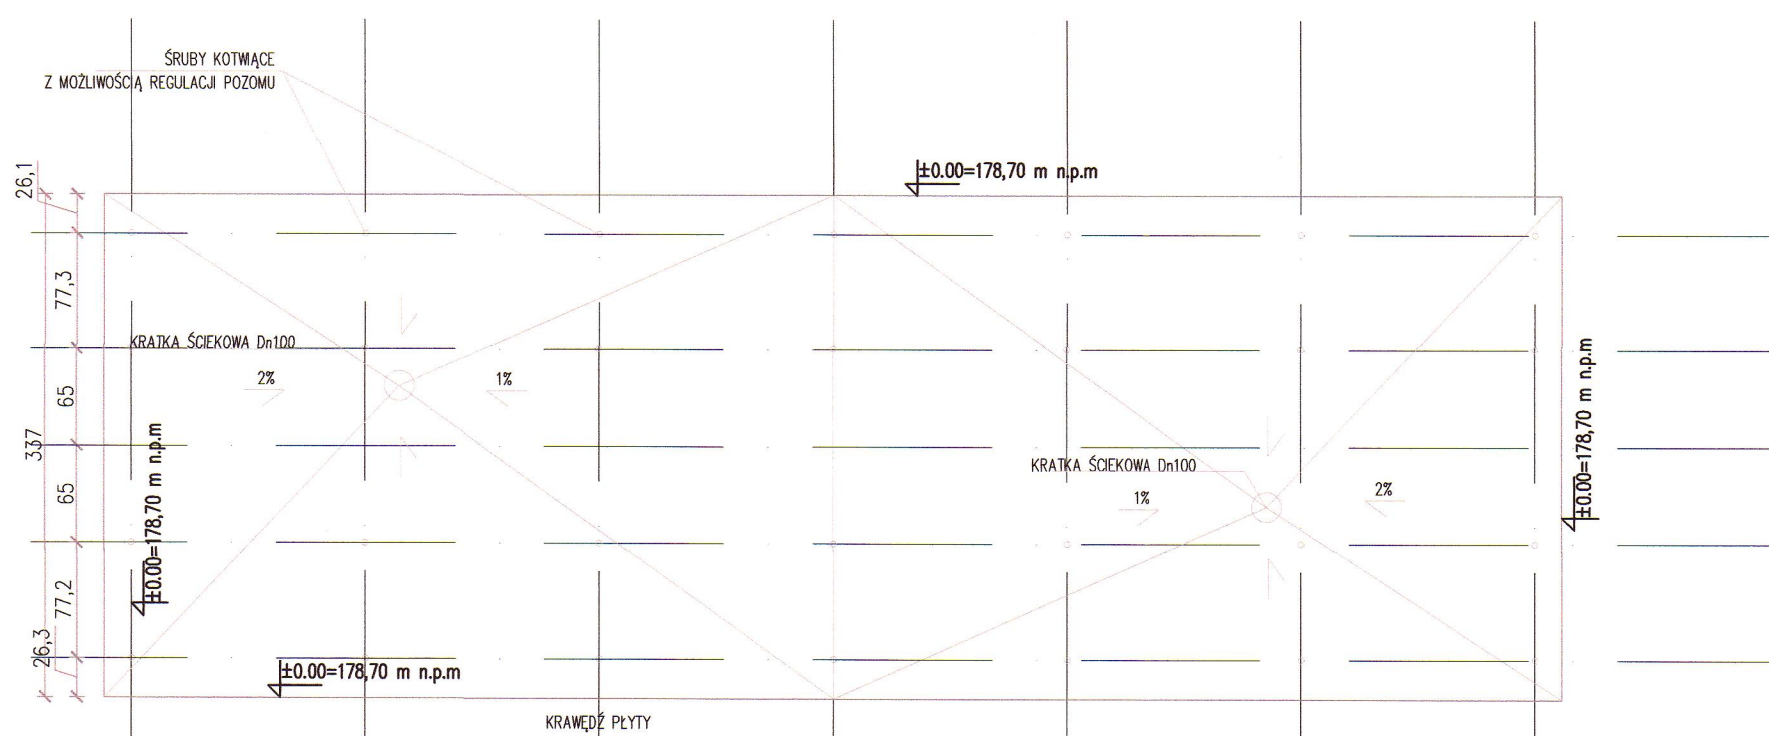

RZUT PRZYZIEMIA

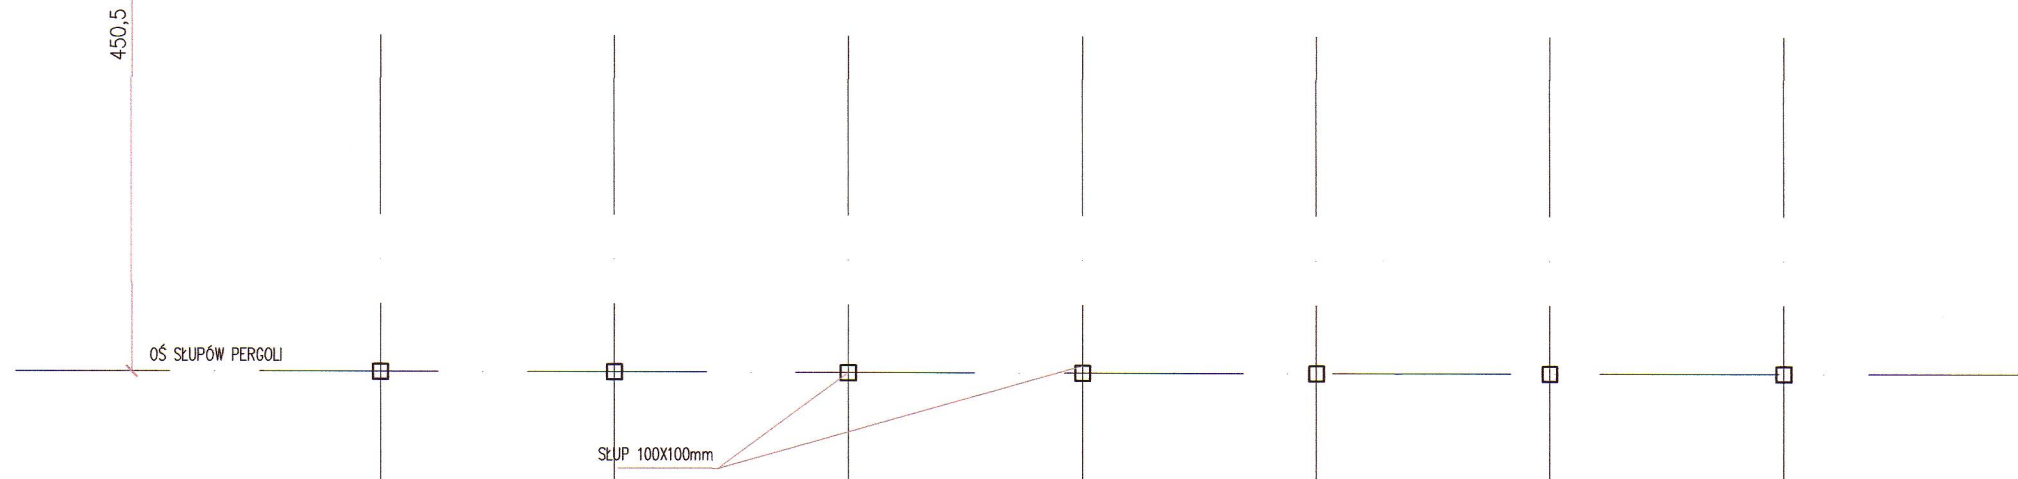

RZUT NIECKI

URZĄD MIASTA PŁOCKA
Wydział Rozwoju i Polityki Gospodarczej Miasta
Referat Administracji
Architektoniczno - Budowlanej
09-400 Płock, pl. Stary Rynek 1
-1-



GRIMA ARCHITEKTURA I KRAJOBRAZ Sp z o.o.
ul. Ciołka 17 lok 415 01-445 Warszawa
tel/fax: 22-896-95-55, kom: 503-123-553
e-mail: projekt@grima.com.pl,
www.grima.com.pl

INWESTOR:	GMINA PŁOCK
ADRES:	Ul. Stary Rynek 1 09-400 Płock
PROJEKT:	BUDOWA TĘŻNI SOLANKOWEJ WRAZ Z PERGOŁĄ ORAZ NIEZBEDNĄ INFRASTRUKTURĄ TECHNICZNĄ, BUDOWA PLACU Z CIĄGAMI PIESZYM, BUDOWA MAŁEJ ARCHITEKTURY, BUDOWA WEWNĘTRZNEJ INSTALACJI ELEKTRYCZNEJ I WEWNĘTRZNEJ INSTALACJI OŚWIETLENIA - ETAP 1 W RAMACH ZADANIA INWESTYCYJNEGO: „BUDOWA TĘŻNI SOLANKOWEJ NA OSIEDLU WINIARY - BUDŻET OBYWATELSKI” Dz. ew. nr 527/4, Obręb: 0003
TYTUŁ:	Rzuty: niecki, przyziemia, dachu
PROJEKTANT:	TYTUŁ, IMIĘ I NAZWISKO: NR. UPRAWNIEN: PODPIS:
PROJEKTANT:	mgr inż. arch. Andrzej Małek St-502/84
SPRAWDZAJĄCY:	mgr inż. arch. Michał Małek MA/068/12/84
OPRACOWAŁ:	inż. arch. kraj. Mariusz Naumienko -
OPRACOWAŁ:	mgr inż. arch. kraj. Maciej Kubaszewski -
FAZA:	NR PROJEKTU: DATA: SKALA: NUMER RYSUNKU: REWIZJA:
PB	156/17 01/2018 1:50 R.1.1 0

Wszystkie wymiary podane bez zmian są w centymetrach. Nie wolno odczytywać żadnych wymiarów z tego rysunku. Odczytanie
wymiarów z rysunku jest sprzeczne z wymiarami w naturze. Przekazanie informacji o zmianach w wymiarach do biura
architektonicznego, prawa autorskie do tego rysunku przysługują GRIMA ARCHITEKTURA I KRAJOBRAZ, BEZ JEJ ZGODY RYSUNEK
NIE MOŻE BYĆ WYKORZYSTANY LUB REPRODUKOWANY.