



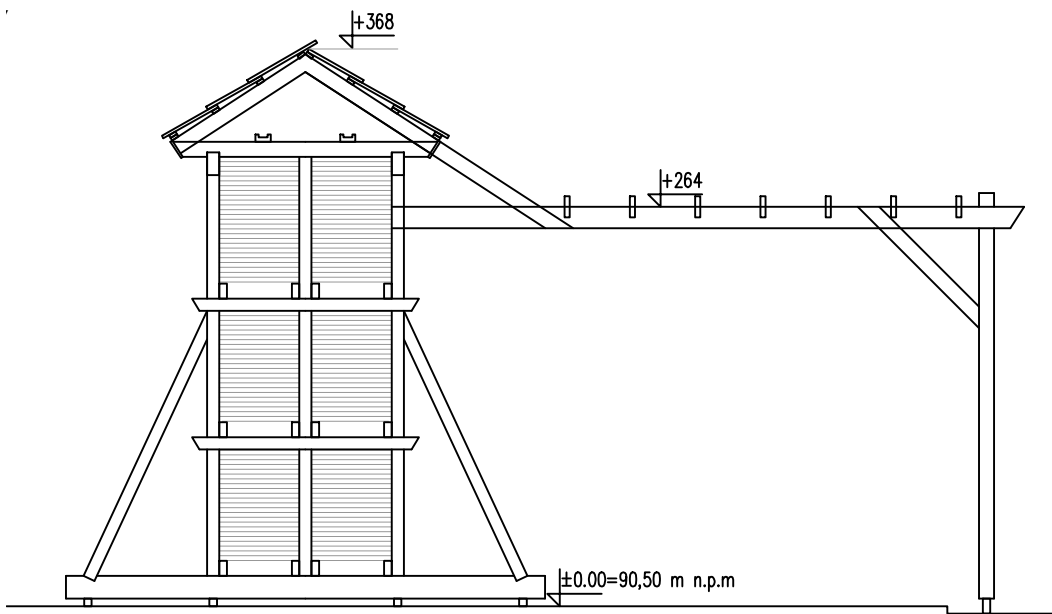


ELEWACJA TĘŻNI OD STRONY PÓŁNOCNO-ZACHODNIEJ

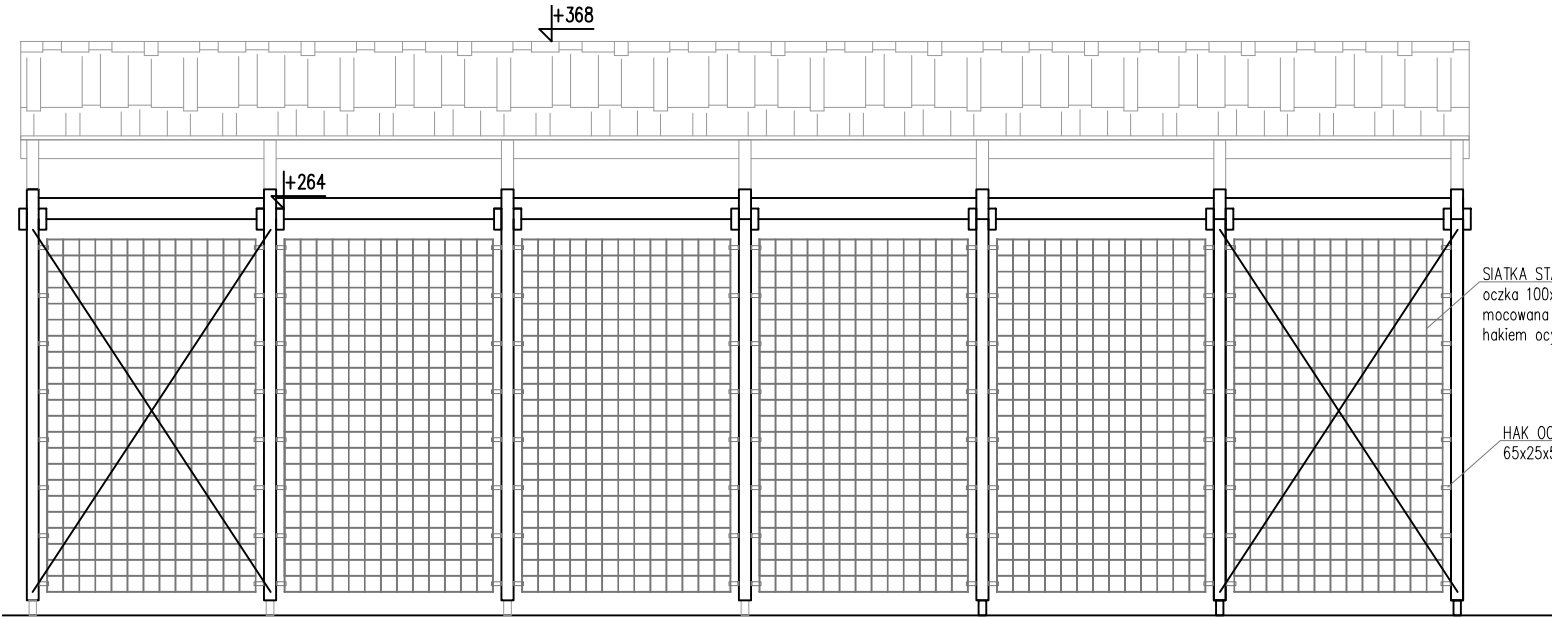


ELEWACJA TĘŻNI I PERGOLI OD STRONY POŁUDNIOWO_WSCHODNIEJ

SIATKA STALOWA OCYNKOWANA ZGRZEWANA 2335x1385mm
oczka 100x100mm gr. pręta 6mm
mocowana do konstrukcji drewnianej słupa co 32 cm
hakiem ocynkowanym z płaskownika 25x5mm typu L

HAK OCYNKOWANY Z PŁASKOWNIKA 25X5mm typu L
65x25x54mm wraz z blaszką dociskową

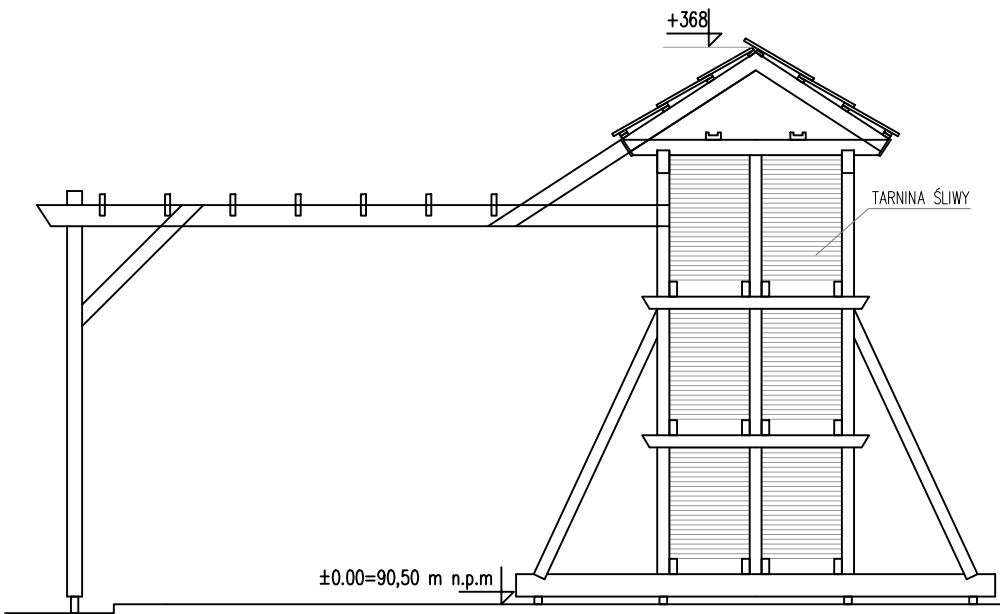

ELEWACJA TĘŻNI OD STRONY POŁUDNIOWO-WSCHODNIEJ

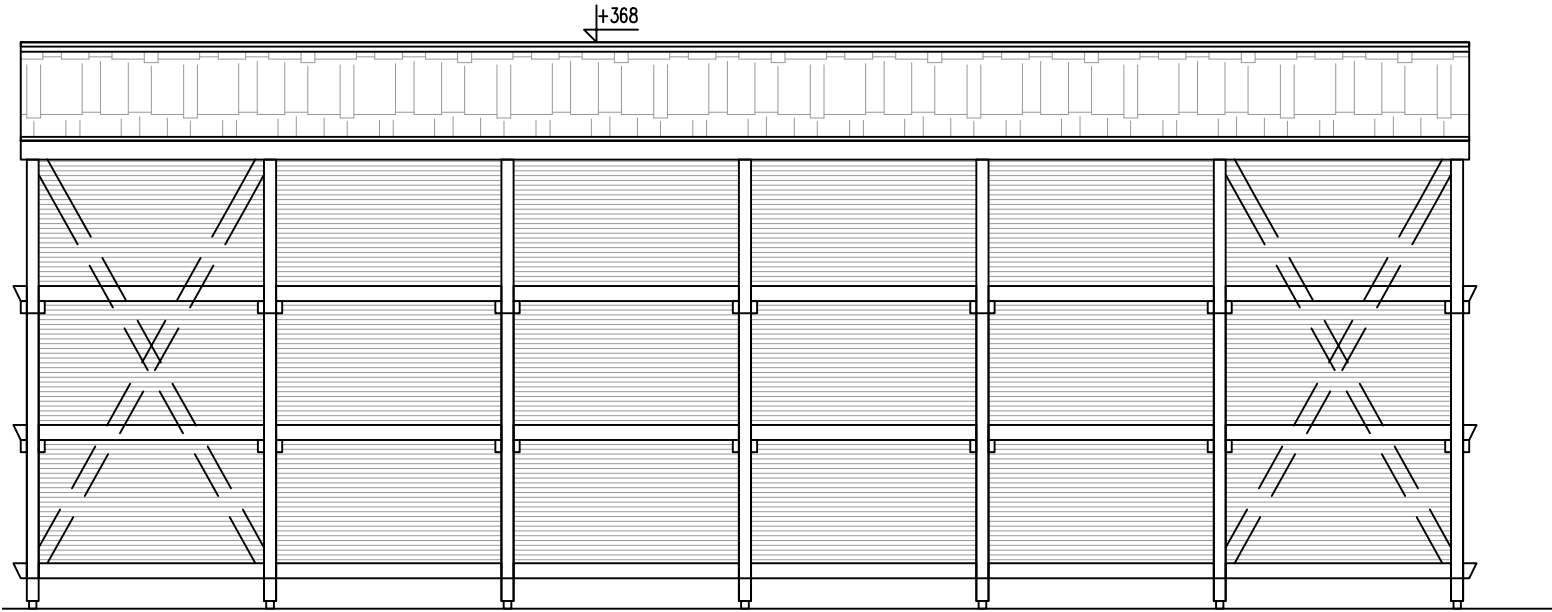

ELEWACJA TĘŻNI OD STRONY PÓŁNOCNO-ZACHODNIEJ

KOLORYSTYKA:
konstrukcja z drewna sosnowego - kolor naturalny
dach krokwiowy gont osikowy - kolor brąz
tarnina - tarnina śliwy - kolor naturalny

KONSTRUKCJA TĘŻNI:
Drewno klasy C27, wilgotność 25%.
Klasa impregnacji: IV.
Klasa impregnacji ogniowej: Bs2d0.
Beton C30/37 W10.



GRIMA ARCHITEKTURA I KRAJOBRAZ Sp z o.o.
ul. Ciołka 17 lok 415 01-445 Warszawa
tel/fax: 22-896-95-55, kom: 503-123-553
e-mail: projekt@grima.com.pl,
www.grima.com.pl

INWESTOR: **GINA PŁOCK**
ADRES: **Ul. Stary Rynek 1 09-400 Płock**
PROJEKT: **BUDOWA TĘŻNI SOLANKOWEJ NA OSIEDLU WINIARY - BUDŻET OBYWATELSKI**
Dz. nr : 527/5, 527/4, 526/5, 526/11 Obręb: 0003

TYTUŁ: Elewacje tężni								
PROJEKTANT:		TYTUŁ, IMIĘ I NAZWISKO:		NR. UPRAWNIENI:		PODPIS:		
PROJEKTANT		mgr inż. arch. Andrzej Małek			St-502/84			
SPRAWDZAJĄCY		mgr inż. arch. Michał Małek			MA/068/12			
OPRACOWAŁ		inż. arch. kraj. Mariusz Naumienko			-			
OPRACOWAŁ		mgr inż. arch. kraj. Maciej Kuśkiewicz			-			
FAZA:		NR PROJEKTU:	DATA:	SKALA:	NUMER RYSUNKU:		REWIZJA:	
PW		156/17	01/2018	1:50	R.1.2		0	

WSZYSTKIE WYMIARY PODANE BEZ MIANA SA W CENTYMETRACH. NIE WOLNO ODMIERZAĆ ŻADNYCH WYMIARÓW Z TEGO RYSUNKU. OBOWIĄZKIEM WYKONAWCY ROBÓT JEST SPRAWDZIĆ WSZYSTKIE WYMIARY W NATURZE I PRZEKAZAĆ INFORMACJE O ZMIANACH W WYMIARACH DO BIURA ARCHITEKTOWNICZEGO. PRAWA AUTORSKIE DO TEGO RYSUNKU PRZYSŁUGUJĄ GRIMA ARCHITEKTURA I KRAJOBRAZ. BEZ JEJ ZGODY RYSUNEK NIE MOŻE BYĆ WYKORZYSTYWANY LUB REPRODUKOWANY.