


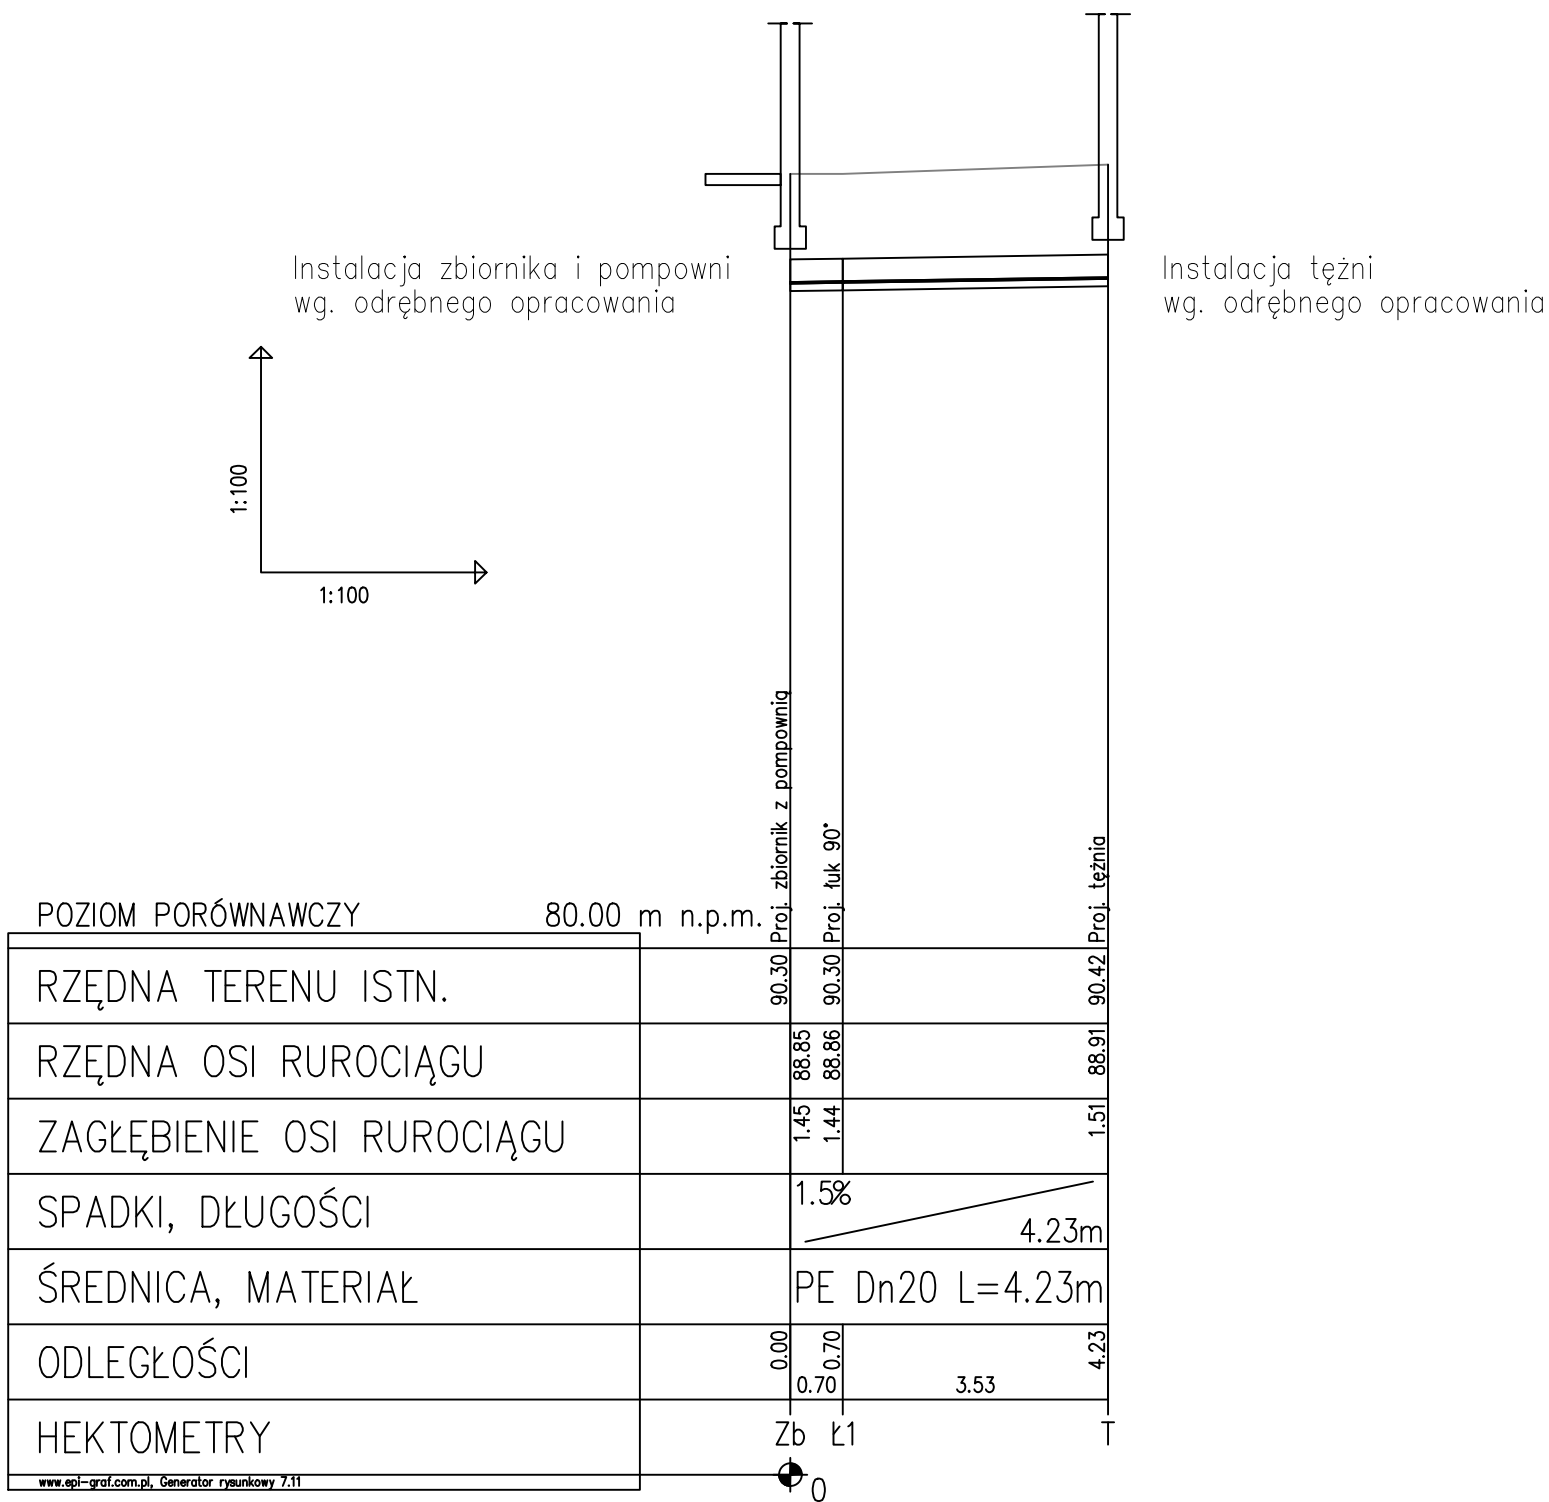

UWAGI:

1. W przypadku wystąpienia kolizji z ist. uzbrojeniem należy dokonać korekty posadowienia instalacji
2. Przed przystąpieniem do robót Wykonawca zobowiązany jest wykonać przekopy kontrolne celem dowiązania do stanu istniejącego.
3. W przypadku pojawienia się wód gruntowych w wykopie należy zastosować odwodnienie w postaci drenażu ułożonego na dnie wykopu lub odprowadzić wodę za pomocą igłofiltrów.

PROJEKTANT:		 GRIMA ARCHITEKTURA I KRAJOBRAZ				GRIMA ARCHITEKTURA I KRAJOBRAZ Sp z o.o. ul. Ciołka 17 lok 415 01-445 Warszawa tel/fax: 22-896-95-55, kom: 503-123-553 e-mail: projekt@grima.com.pl, www.grima.com.pl					
INWESTOR: GINA MIASTO PŁOCK											
ADRES: Ul. Stary Rynek 1 09-400 Płock											
PROJEKT: BUDOWA TĘŻNI SOLANKOWEJ NA OSIEDLU WINIARY - BUDŻET OBYWATELSKI Dz. nr : 527/5, 527/4, 526/5, 526/11 Obręb: 0003											
TYTUŁ: Profil wewnętrznej instalacji wodociągowej tężni											
PROJEKTANT:		TYTUŁ, IMIĘ I NAZWISKO:		NR. UPRAWNIENI:		PODPIS:					
Branża sanitarna:		mgr inż. Magdalena Kopycka - Puternicka		MAZ/0065/POOS/12							
projektant		mgr inż. Aleksandra Gawor		-							
opracował											
FAZA:		NR PROJEKTU:		DATA:		SKALA:		NUMER RYSUNKU:		REWIZJA:	
PW		156/17		01/2018		1:100		R.2.2		0	
WSZYSTKIE WYMIARY PODANE BEZ MIANA SĄ W CENTYMETRACH. NIE WOLNO DOMIERZAĆ ŻADNYCH WYMIARÓW Z TEGO RYSUNKU. OBOWIĄZKIEM WYKONAWCY ROBÓT JEST SPRAWDZIĆ WSZYSTKIE WYMIARY W NATURZE I PRZEKAZAĆ INFORMACJE O ZMIANACH W WYMIARACH DO BIURA ARCHYTEKTONICZNEGO. PRAWA AUTORSKIE DO TEGO RYSUNKU PRZYSŁUGUJĄ GRIMA ARCHITEKTURA I KRAJOBRAZ. BEZ JEJ ZGODY RYSUNEK NIE MOŻE BYĆ WYKORZYSTYWANY LUB REPRODUKOWANY											