




KOLORYSTYKA:
konstrukcja z drewna sosnowego - kolor naturalny
dach krokwiowy, gont- kolor brąz
tarnina - tarnina śliwy - kolor naturalny

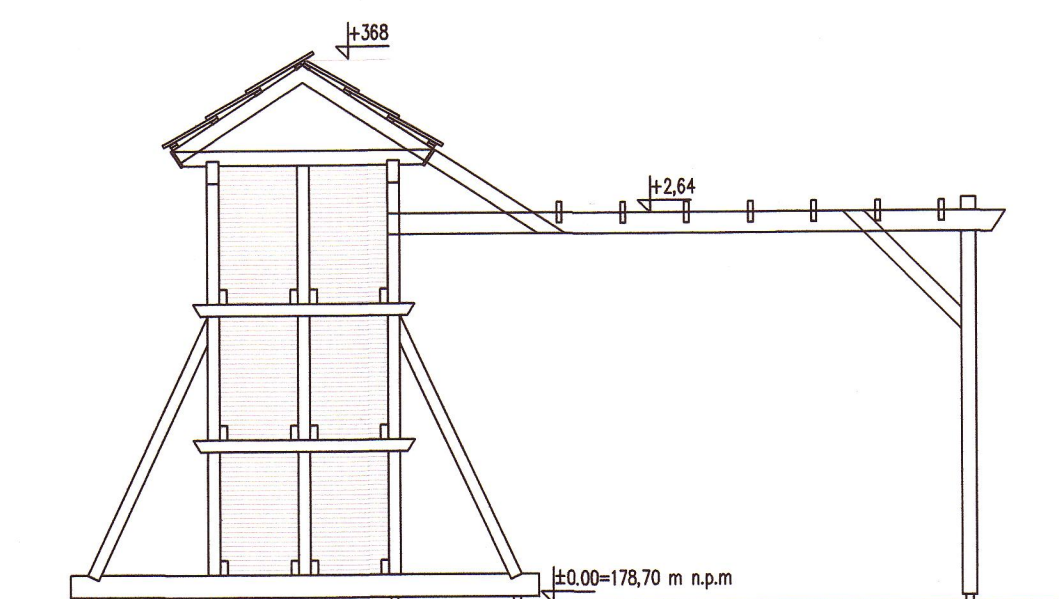


ELEWACJA TĘŻNI OD STRONY PÓŁNOCNO-ZACHODNIEJ

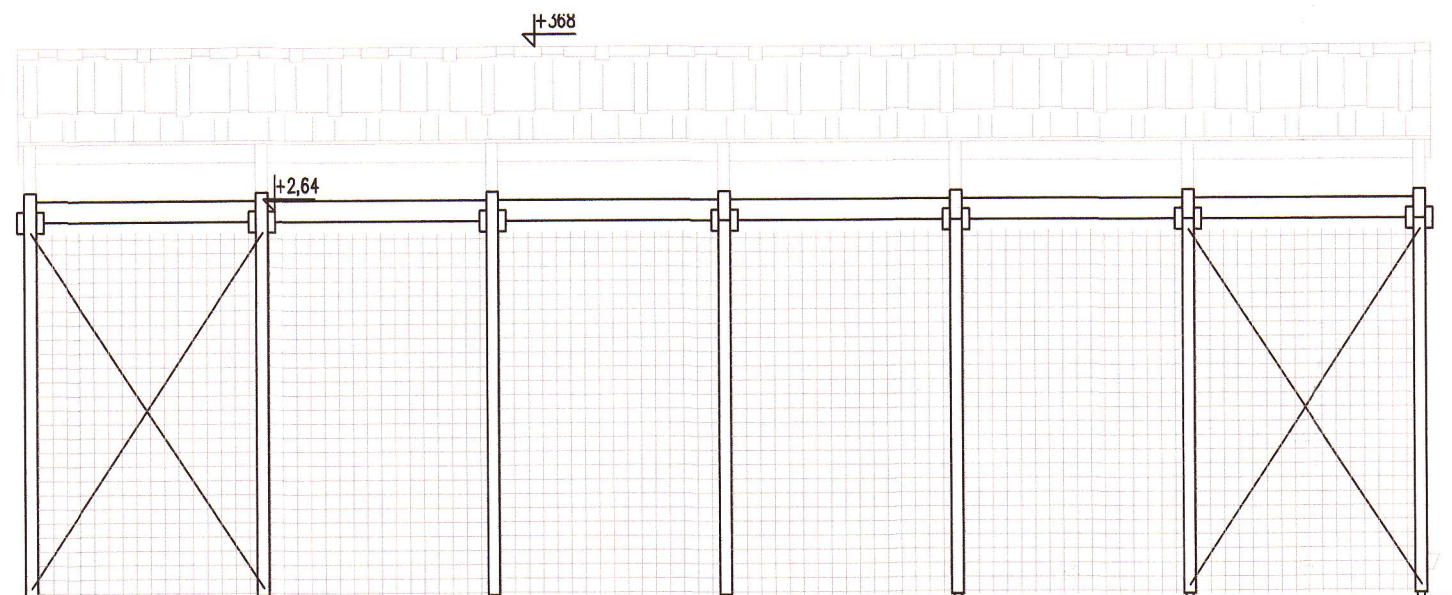

ELEWACJA TĘŻNI I PERGOLI OD STRONY POŁUDNIOWO-WSCHODNIEJ

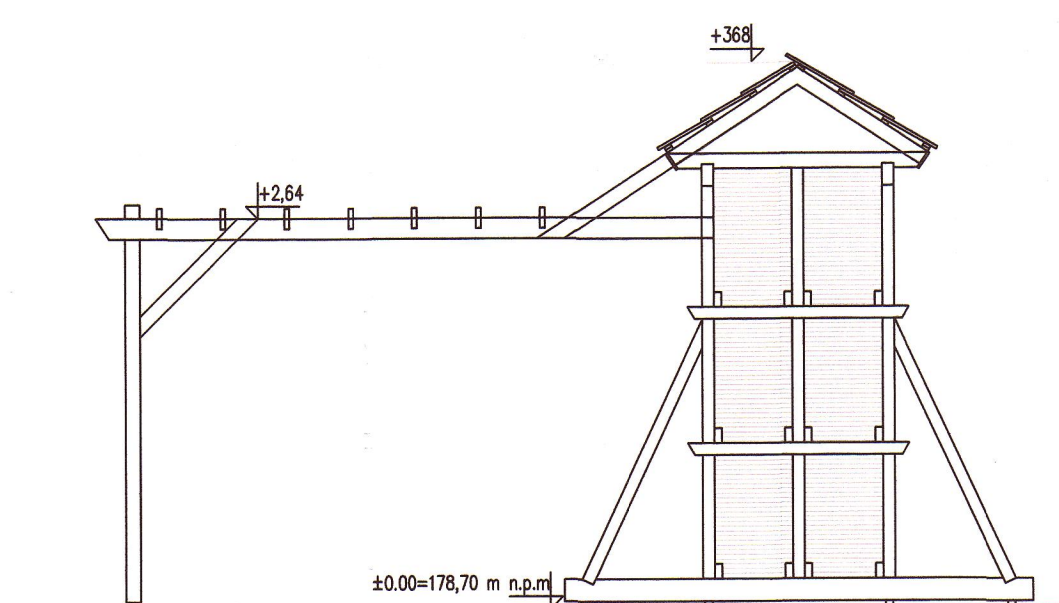

ELEWACJA TĘŻNI OD STRONY POŁUDNIOWO-WSCHODNIEJ

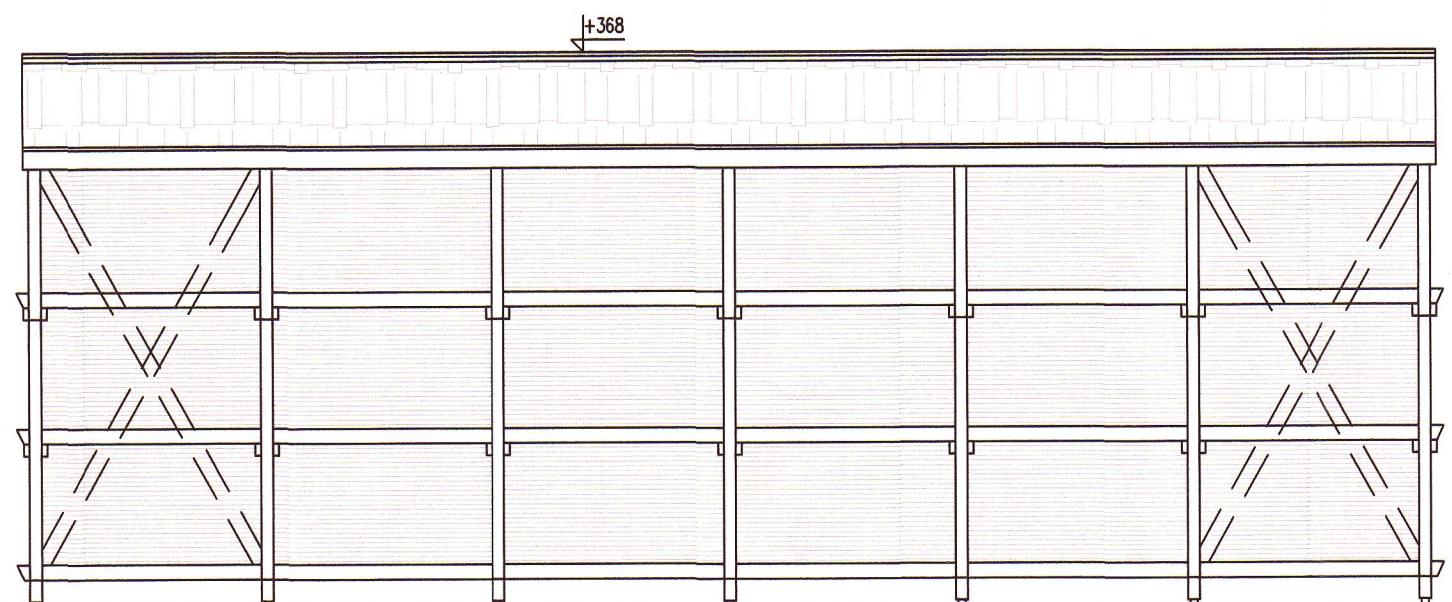

ELEWACJA TĘŻNI OD STRONY PÓŁNOCNO-ZACHODNIEJ




GRIMA ARCHITEKTURA I KRAJOBRAZ Sp z o.o.
ul. Ciołka 17 lok 415 01-445 Warszawa
tel/fax: 22-896-95-55, kom: 503-123-553
e-mail: projekt@grima.com.pl,
www.grima.com.pl

INWESTOR: **GMINA PŁOCK**

ADRES: **Ul. Stary Rynek 1 09-400 Płock**

PROJEKT: BUDOWA TĘŻNI SÓŁANKOWEJ WRAZ Z PERGOLĄ ORAZ NIEZBĘDNIĄ INFRASTRUKTURĄ TECHNICZNĄ, BUDOWA
PLACU Z CIĄGAMI PIESZYM, BUDOWA MAŁEJ ARCHITEKTURY, BUDOWA WEWNĘTRZNEJ INSTALACJI
ELEKTRYCZNEJ I WEWNĘTRZNEJ INSTALACJI OŚWIETLENIA - ETAP 1 W RAMACH ZADANIA INWESTYCYJNEGO:
„BUDOWA TĘŻNI SÓŁANKOWEJ NA OSIEDLU WINIARY - BUDŻET OBYWATELSKI” Dz. ew. nr 527/4, Obręb: 0003

TYTUŁ: **Elewacje tężni**

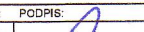PROJEKTANT:		TYTUŁ, IMIĘ I NAZWISKO:		NR. UPRAWNIENI:	PODPIS:	
PROJEKTANT	mgr inż. arch. Andrzej Małek			St-502/84		
SPRAWDZAJĄCY	mgr inż. arch. Michał Małek			MA/068/12/84		
OPRACOWAŁ	inż. arch. kraj. Mariusz Naumienko			-		
OPRACOWAŁ	mgr inż. arch. kraj. Maciej Kubaszewski			-		
FAZA:		NR PROJEKTU:	DATA:	SKALA:	NUMER RYSUNKU:	REWIZJA:
PB		156/17	01/2018	1:50	R.1.2	0

WSZYSTKIE WYMIARY PODANE BEZ MIANA SA W CENTYMETRACH. NIE WOLNO ODMERZAC ZADNYCH WYMIARÓW Z TEGO RYSUNKU. OBOWIAZUEM
WYKONAWCY ROBÓT JEST SPRAWDZIĆ WSZYSTKIE WYMIARY W NATURZE I PRZEKAZAĆ INFORMACJE O ZMIANACH W WYMIARACH DO BIURA
ARCHYTEKTONICZNEGO. PRAWA AUTORSKIE DO TEGO RYSUNKU PRZYSŁUGUJĄ GRIMA ARCHITEKTURA I KRAJOBRAZ BEZ JEJ ZGODY RYSUNEK
NIE MOŻE BYĆ WYKORZYSTYWANY LUB REPRODUKOWANY