



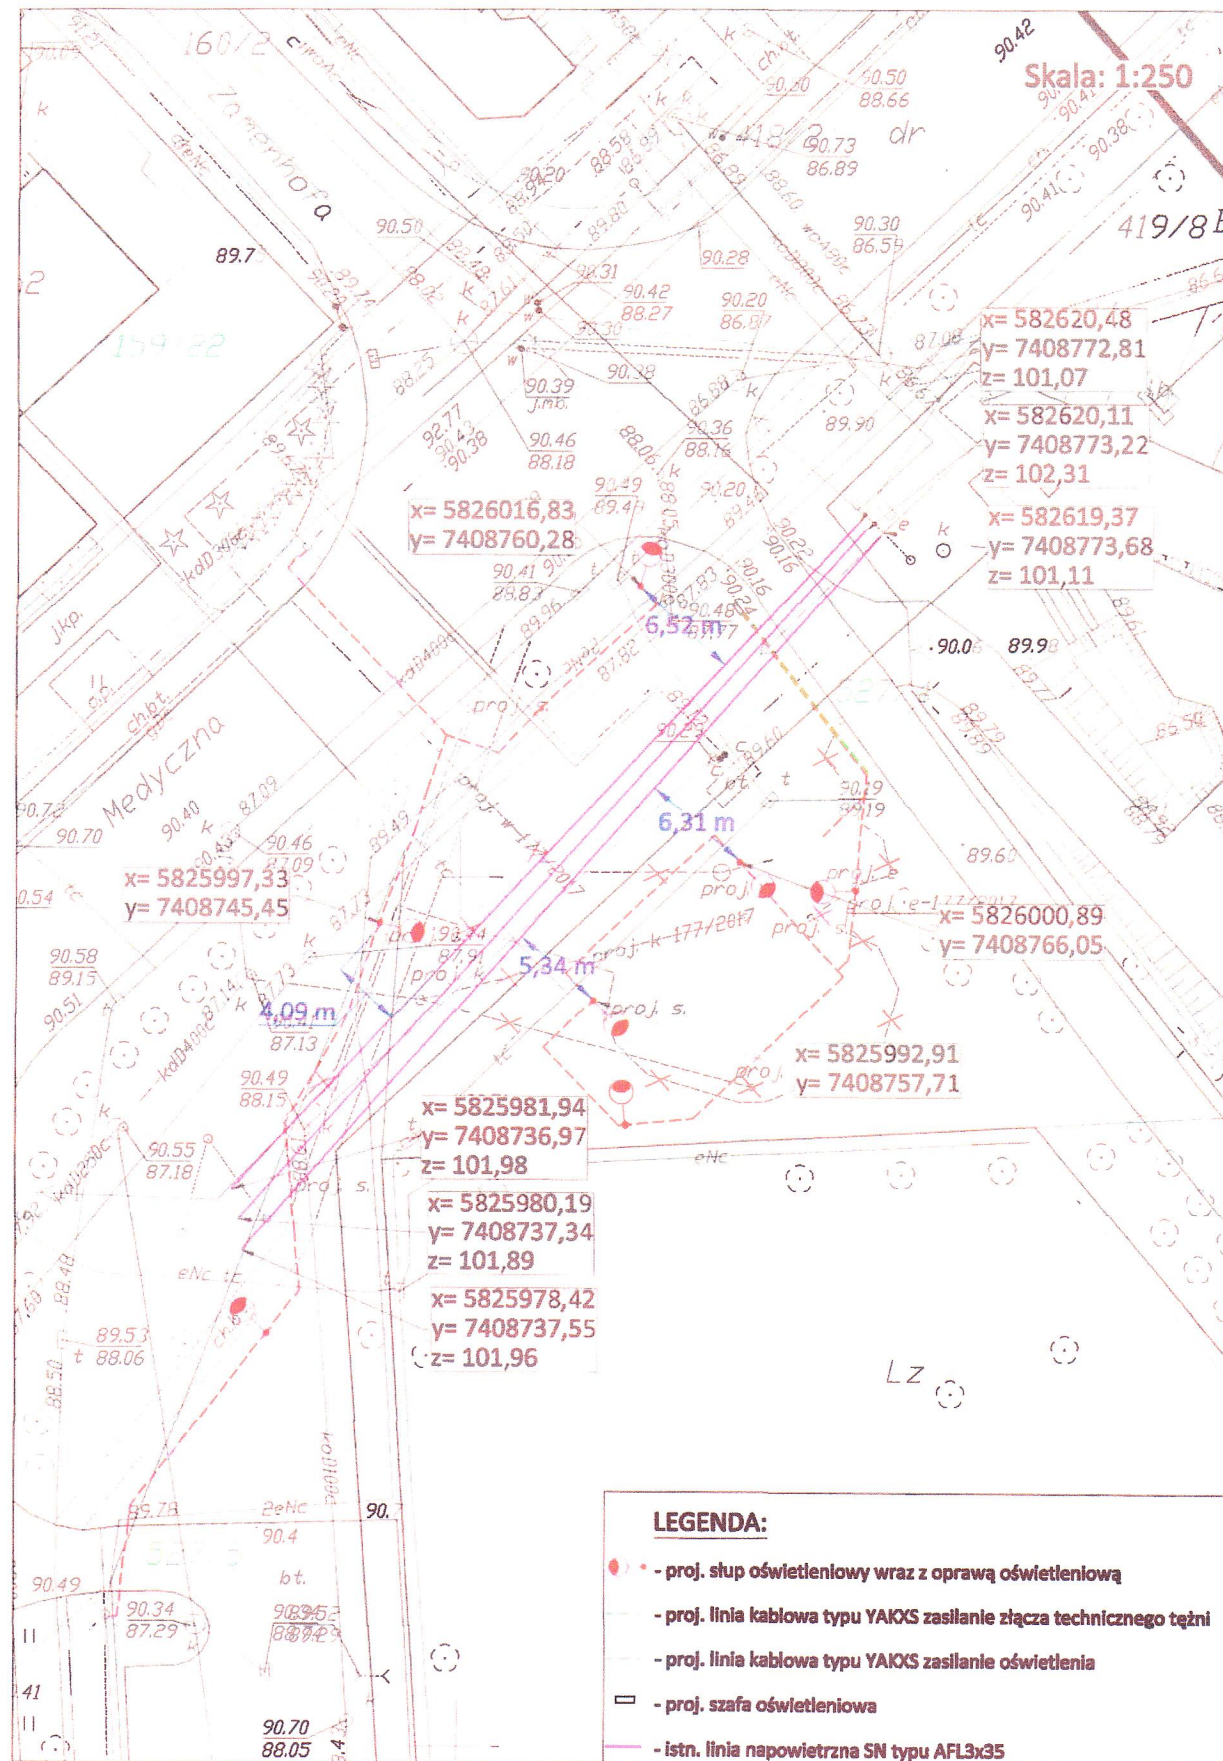

Profil został przygotowany dla projektowanego słupa zlokalizowanego najbliżej istniejącej linii SN 15kV. Zgodnie z normą PN-EN 50341-1:2013-03, Tablica 5.11 minimalny odstęp izolacyjny latarni od linii elektroenergetycznej średniego napięcia o napięciu znamionowym powinien wynieść 2,6m. Zgodnie z załączonym profilem odstęp pionowy wynosi: 6,3m, natomiast odstęp poziomy od skrajnego przewodu 4,16m. Zgodnie z normą minimalny odstęp jest spełniony.

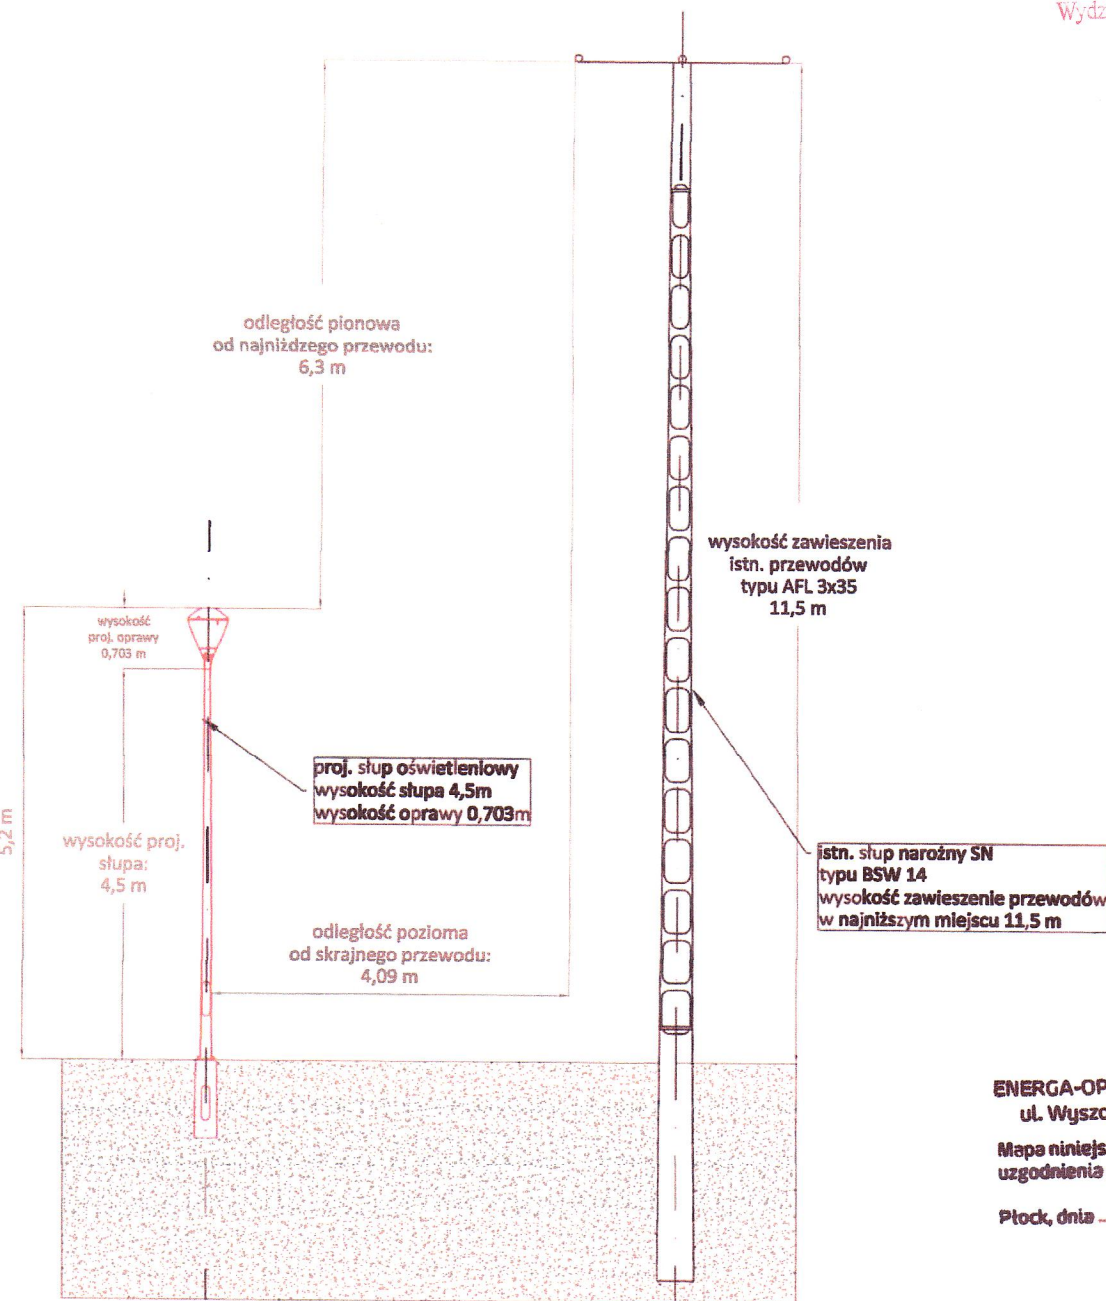

**ENERGA-OPERATOR SA Oddział w Płocku**  
ul. Wyszogrodzka 106; 09-400 Płock

Mapa niniejsza stanowi załącznik do uzgodnienia nr. 01/18/2018

Płock, dnia 28.03.2018

|   |                             |                 |         |      |   |
|---|-----------------------------|-----------------|---------|------|---|
| <p>GRIMA ARCHITEKTURA I KRAJOBRAZ Sp. z o.o.<br/>ul. Chłopa 17 lok. 415 01-445 Warszawa<br/>tel/fax: 22-606-65-65, kom: 503-123-653<br/>e-mail: projekt@grima.com.pl, www.grima.com.pl</p> |                             |                 |         |      |   |
| <p>GRIMA MIASTO PŁOCK<br/>ul. Sławy Rymk 1 09-400 Płock</p> <p>BUDOWA TĘŻNI SOLANKOWEJ NA OŚCIEŻLI WIEŻY - BUDOWA OBYWATELNO<br/>Dł. nr: 5274, 5274, 5285, 52811 Obyg: 0003</p>            |                             |                 |         |      |   |
| <p>Schemat szafy oświetleniowej i sieci oświetlenia</p>   |                             |                 |         |      |   |
| PROJEKTOWAŁ   | mgr inż. Radosław Haczmarek | POWIERZYSZCZONO |         |      |   |
| OPRACOWAŁ   | mgr inż. Kamil Walecki      |                 |         |      |   |
| WERYFIKOWAŁ   | mgr inż. Michał Moczyłowski | ANALIZOWAŁ      |         |      |   |
| DATA   | 15.01.17                    | DATA            | 01/2018 | DATA | 2 |
| PB   | 15.01.17                    | DATA            | 01/2018 | DATA | 0 |

**ZATWIERDZIŁ**  
**FORYGINAŁEM**  
Mariusz Naumienko