


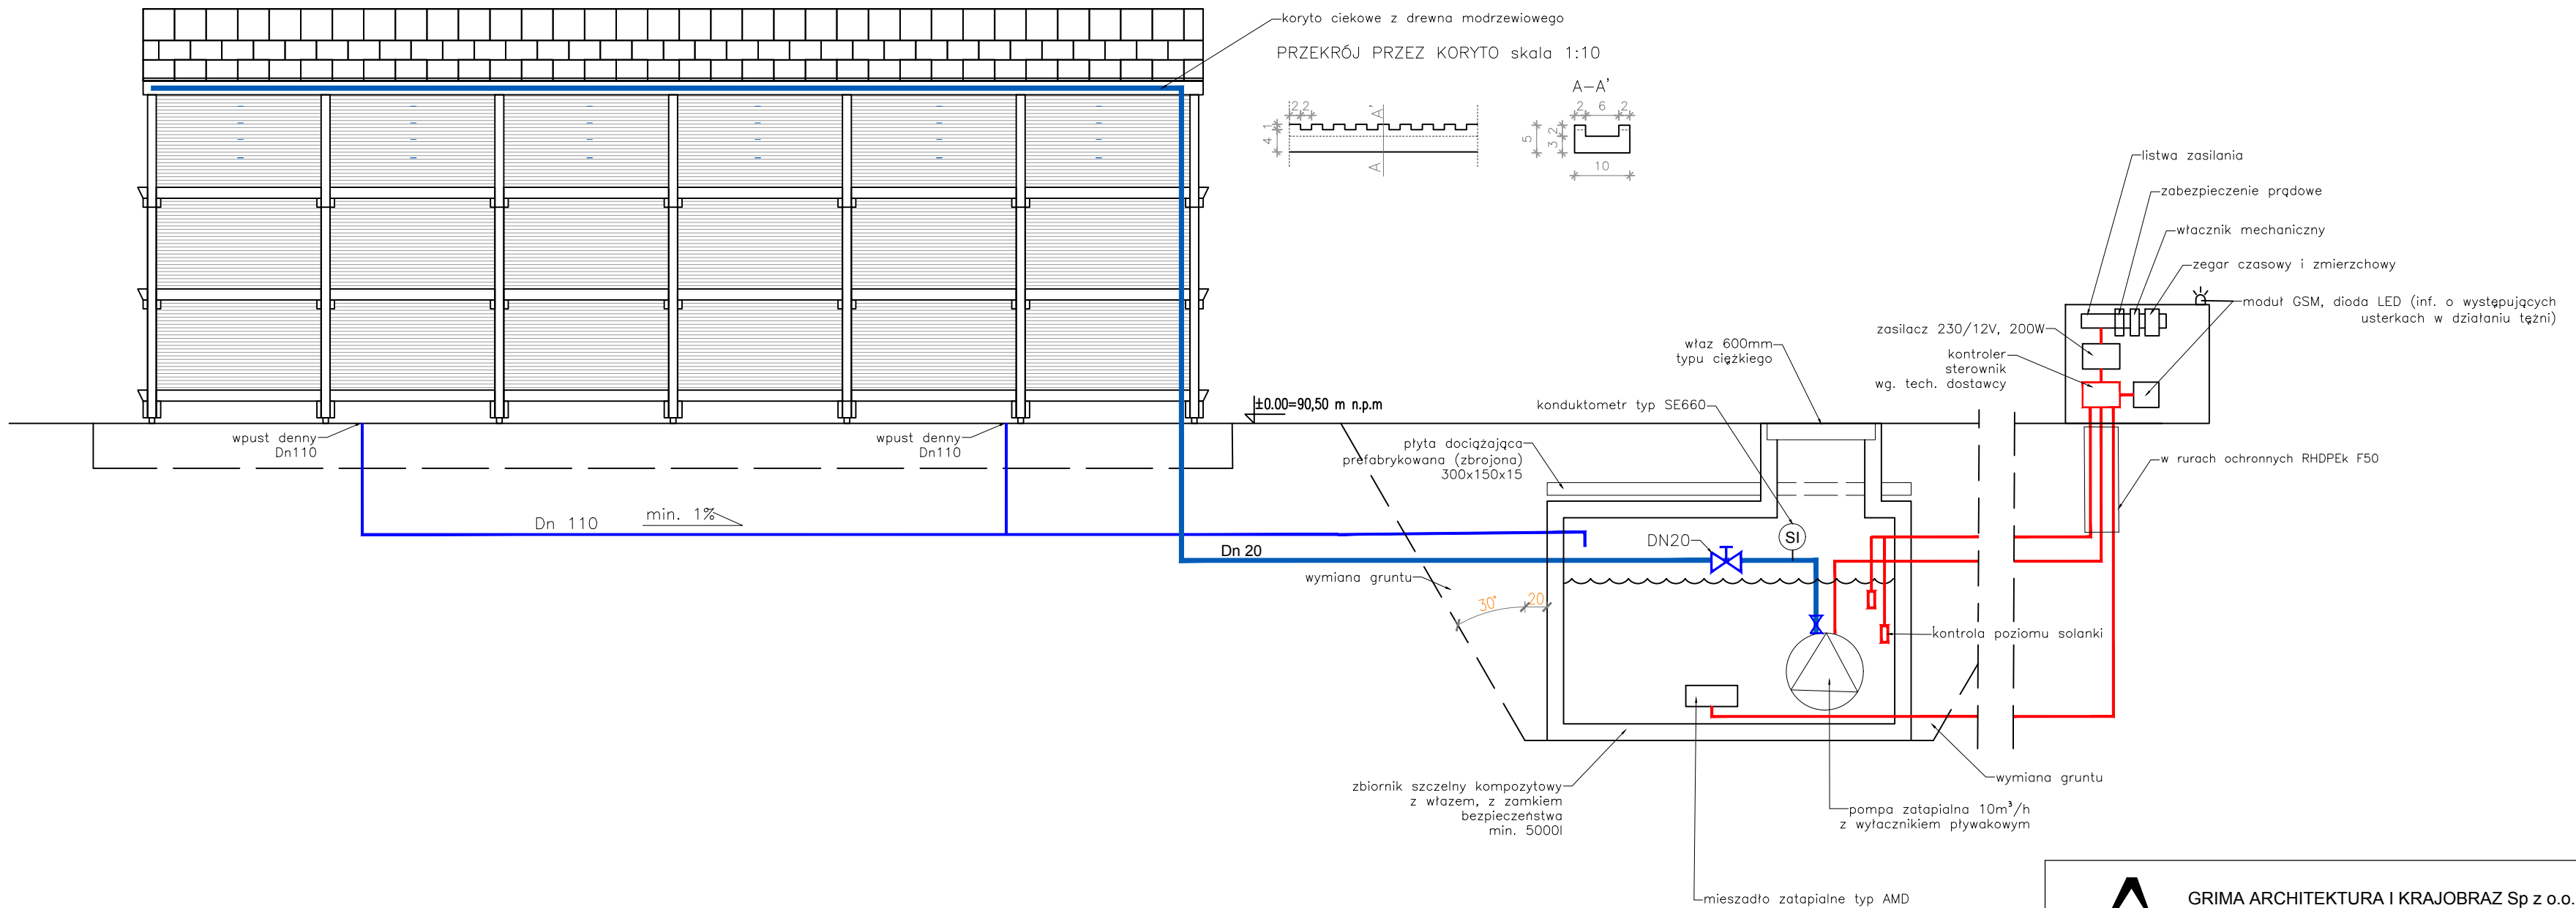

UWAGA!

- MONTAŻ ZBIORNIKA NA SOLANKĘ WYKONAĆ ZGODNIE Z INSTRUKCJĄ PRODUCENTA I WYMIANA GRUNTU W WYKOPIE PO WBUDOWANIU
- WSZYSTKIE PRZEJŚCIA WYKONAĆ JAKO SZCZELNE
- WSZYSTKIE INSTALACJE ORAZ ARMATURA MUSI BYĆ WYKONANA Z MATERIAŁÓW ODPORNÝCH NA DZIAŁANIE SOLANKI



GRIMA ARCHITEKTURA I KRAJOBRAZ

GRIMA ARCHITEKTURA I KRAJOBRAZ Sp z o.o.
ul. Ciołka 17 lok 415 01-445 Warszawa
tel/fax: 22-896-95-55, kom: 503-123-553
e-mail: projekt@grima.com.pl,
www.grima.com.pl

INWESTOR: **GMINA PŁOCK**
ADRES: **Ul. Stary Rynek 1 09-400 Płock**
PROJEKT: **BUDOWA TĘŻNI SOLANKOWEJ NA OSIEDLU WINIARY - BUDŻET OBYWATELSKI**
Dz. nr : 527/5, 527/4, 526/5, 526/11 Obręb: 0003

TYTUŁ: **Schemat technologii tężni**

PROJEKTANT:		TYTUŁ, IMIĘ I NAZWISKO:		NR. UPRAWNIENI:		PODPIS:	
PROJEKTANT	mgr inż. arch. Andrzej Małek			St-502/84			
SPRAWDZAJĄCY	mgr inż. arch. Michał Małek			MA/068/12			
OPRACOWAŁ	inż. arch. kraj. Mariusz Naumienko			-			
OPRACOWAŁ	mgr inż. arch. kraj. Maciej Kuśbaszewski			-			

FAZA:	NR PROJEKTU:	DATA:	SKALA:	NUMER RYSUNKU:	REWIZJA:
PW	156/17	01/2018	1:50	R.2.1	0

WSZYSTKIE WYMIARY PODANE BEZ MIANA SA W CENTYMETRACH. NIE WOLNO ODMIERZAC ŻADNYCH WYMIARÓW Z TEGO RYSUNKU. OBOWIĄZKIEM WYKONAWCY ROBÓT JEST SPRAWDZIĆ WSZYSTKIE WYMIARY W NATURZE I PRZEKAZAĆ INFORMACJE O ZMIANACH W WYMIARACH DO BIURA ARCHITEKTONICZNEGO. PRAWA AUTORSKIE DO TEGO RYSUNKU PRZYSŁUGUJĄ GRIMA ARCHITEKTURA I KRAJOBRAZ. BEZ JEJ ZGODY RYSUNEK NIE MOŻE BYĆ WYKORZYSTANY LUB REPRODUKOWANY