
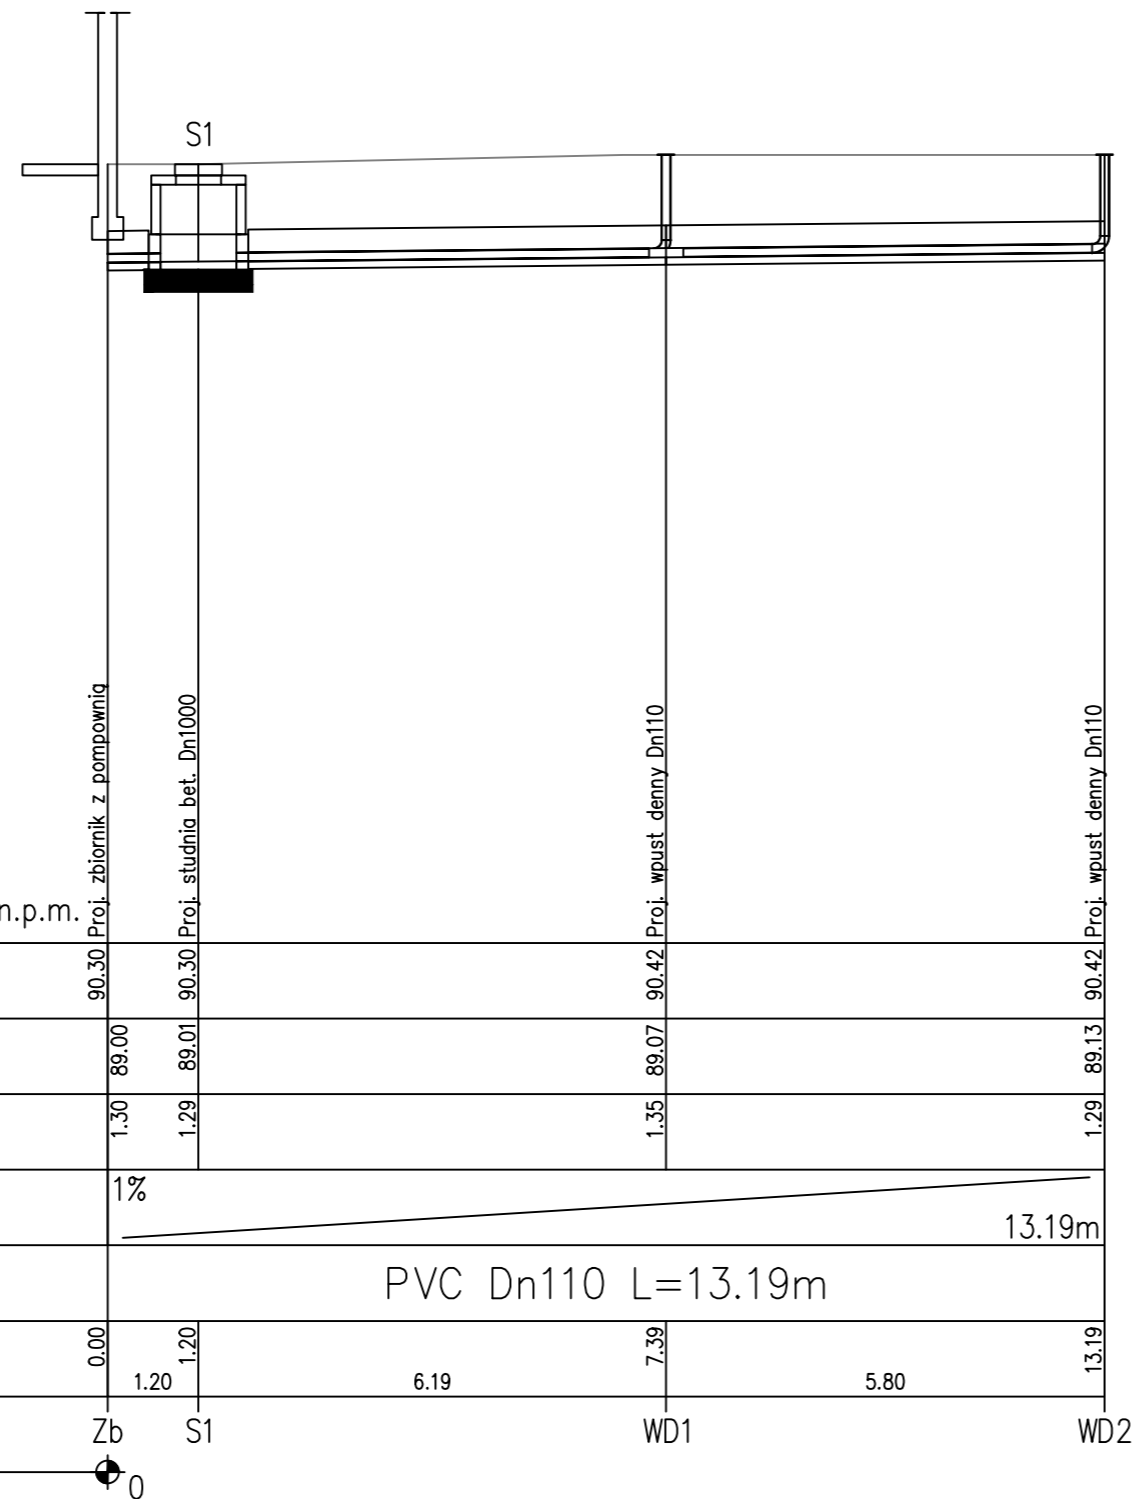


Instalacja zbiornika i pompowni
wg. odrębnego opracowania

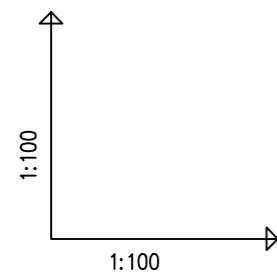

| POZIOM PORÓWNAWCZY | 80.00 m n.p.m. | | | | |
|------------------------|----------------------------------|---------------------------------|-------------------------------|-------------------------------|--------|
| | 90.30 Proj. zbiornik z pompownią | 90.30 Proj. studnia bet. Dn1000 | 90.42 Proj. wpust denny Dn110 | 90.42 Proj. wpust denny Dn110 | |
| PROJ. RZĘDNA TERENU | | | | | |
| RZĘDNA DNA KANAŁU | 89.00 | 89.01 | 89.07 | 89.13 | |
| ZAGŁĘBIENIE DNA KANAŁU | 1.30 | 1.29 | 1.35 | 1.29 | |
| SPADKI, DŁUGOŚCI | 1% | | | | 13.19m |
| ŚREDNICA, MATERIAŁ | PVC Dn110 L=13.19m | | | | |
| ODLEGŁOŚCI | 0.00 | 1.20 | 6.19 | 7.39 | 13.19 |
| HEKTOMETRY | Zb | S1 | WD1 | WD2 | |

www.epi-graf.com.pl, Generator rysunkowy 7.11

UWAGI:

1. W przypadku wystąpienia kolizji z ist. uzbrojeniem należy dokonać korekty posadowienia instalacji
2. Przed przystąpieniem do robót Wykonawca zobowiązany jest wykonać przekopy kontrolne celem dowiedzenia do stanu istniejącego.
3. W przypadku pojawienia się wód gruntowych w wykopie należy zastosować odwodnienie w postaci drenażu ułożonego na dnie wykopu lub odprowadzić wodę za pomocą igłofiltrów.

| | | | |
|--|---|--|----------------|
|  | | GRIMA ARCHITEKTURA I KRAJOBRAZ Sp z o.o. ul. Ciołka 17 lok 415 01-445 Warszawa tel/fax: 22-896-95-55, kom: 503-123-553 e-mail: projekt@grima.com.pl, www.grima.com.pl | |
| INWESTOR: GMINA MIASTO PŁOCK ADRES: Ul. Stary Rynek 1 09-400 Płock | | | |
| PROJEKT: BUDOWA TĘŻNI SOLANKOWEJ NA OSIEDLU WINIARY - BUDŻET OBYWATELSKI Dz. nr: 527/5, 527/4, 526/5, 526/11 Obręb: 0003 | | | |
| TYTUŁ: Profil wewnętrznej instalacji kanalizacji sanitarnej tężni | | | |
| PROJEKTANT: | TYTUŁ, IMIĘ I NAZWISKO: | NR. UPRAWNIENI: | PODPIS: |
| Branża sanitarna: | mgr inż. Magdalena Kopycka - Puternicka | MAZ/0065/POOS/12 | |
| projektant | mgr inż. Aleksandra Gawor | - | |
| opracował | | | |
| FAZA: | NR. PROJEKTU: | DATA: | SKALA: |
| PW | 156/17 | 01/2018 | 1:100 |
| | | | NUMER RYSUNKU: |
| | | | R.2.3 |
| | | | REWIZJA: |
| | | | 0 |

WSZYSTKIE WYMIARY PODANE BEZ MIANK SA W CENTYMETRACH. NIE WOLNO DOMYSLAĆ ZMIANY WYMIARÓW Z TEGO RYSUNKU. OBOWIĄZKIEM WYKONAWCY ROBÓT JEST SPRAWDZIĆ WSZYSTKIE WYMIARY W NATURZE I PRZEKAZAĆ INFORMACJE O ZMIANACH W WYMIARACH DO BIURA ARCHYTEKTONICZNEGO. PRAWA AUTORSKIE DO TEGO RYSUNKU PRZYSŁUGUJĄ GRIMIE ARCHITEKTURA I KRAJOBRAZ. BEZ JEJ ZGODY RYSUNEK NIE MOŻE BYĆ WYKORZYSTYWANY LUB REPRODUKOWANY