



BUDYNEK TYP II
PRZEKROJE ŁAW FUNDAMENTOWYCH cz.1
dla bud. nr 39
SKALA 1:25


Ława Ł1

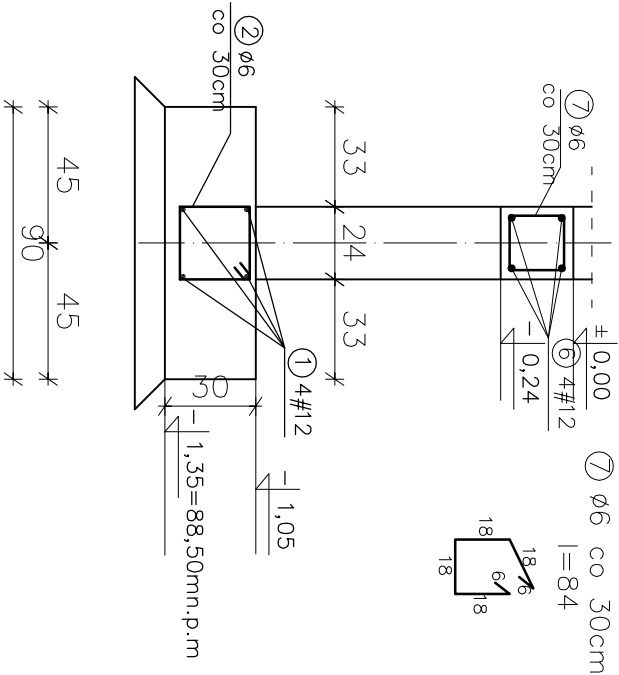


Ława Ł2

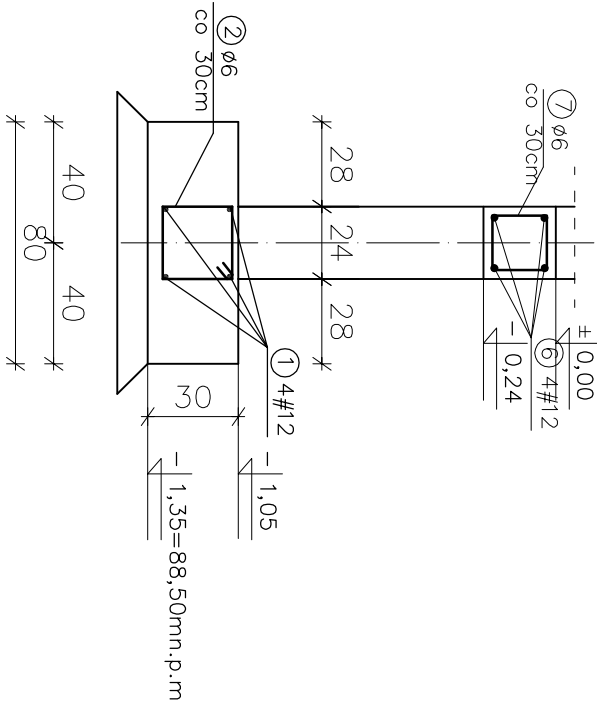

Ława Ł3

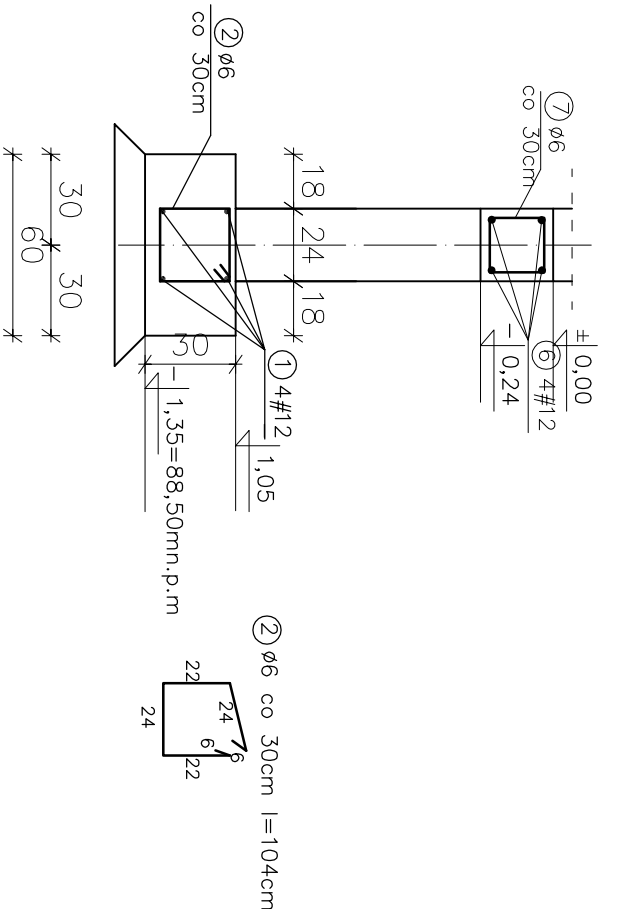

Stopa S-1

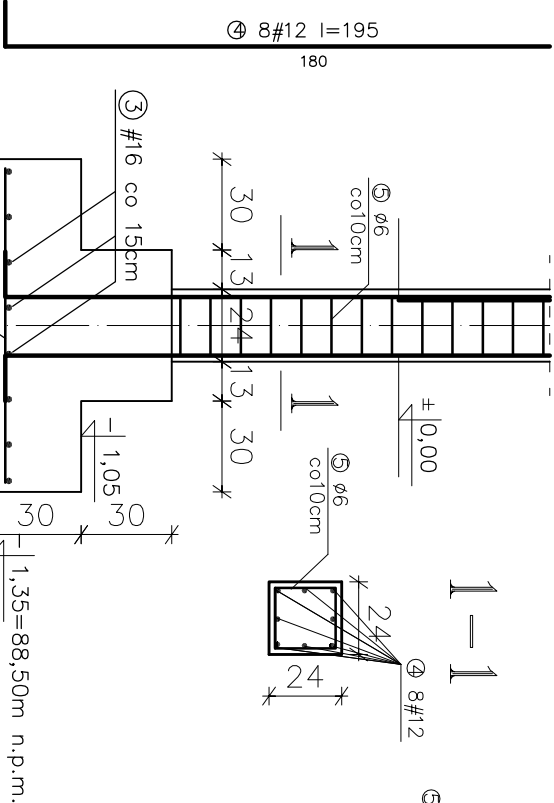

Uwaga!
BETON C20/25
BETON PODKLADOWY C6/8
STAL AIII (34GS)
A0 (StoS)
Otulina 5 cm
wymiaru podano w cm.

TEMAT: Rewitalizacja osiedla budynkówkomunalnych wielorodzinnych Miodowa - Jar				
WYKAZ STALI				
TYP-II				
ELEMENT: Przekroje fundamentów cz.1				
NR	PROFIL	DLUG.	ILOŚĆ	DLUGOŚĆ [m]
			szk w elem.	ogółem
1	12(c)	225,3	1	4
2	6	1,04	1	377
3	16	1,00	1	16
4	12	1,95	1	8
5	6	0,92	1	7
6	12(c)	108,55	1	4
7	6	0,84	1	280
		DLugość:	280	235,2
		kg/m	0,222	0,888
		Razem:	87,04	814,12
		Ogółem:	926,44	25,28

NAZWA rysunku:	PRZEKROJE ŁAW FUNDAMENTOWYCH cz.1	WOJEWÓDZKA DOKŁADOWNOŚĆ	
temat projektu:	REWITALIZACJA OSIEDLA BUDYNKÓW KOMUNALNYCH WIELORODZINNYCH MIODOWA - JAR - TYP-II	WDI	
adres budowy:	dzielnica nr 220/3, ul.Miodowa, Płock	data: październik 2007	skala: 1:25
inwestor:	GMINA PŁOCK, Plac Stary Rynek 1, 09-400 Płock	tytuł: projekt	nr rys. 3
opracował:	mgr inż. Maria Piątkowska	podpis:	
projektant konstr.:	mgr inż. Leszek Piątkowski		
asyst. projektanta:	mgr inż. Leszek Piątkowski		
asyst. projektanta:	mgr inż. Leszek Piątkowski		

Uwaga! Odniesienie rysunków w całości lub w części, może nastąpić wyłącznie za zgodą Wojewódzkiej Dywizji Inżynierii