

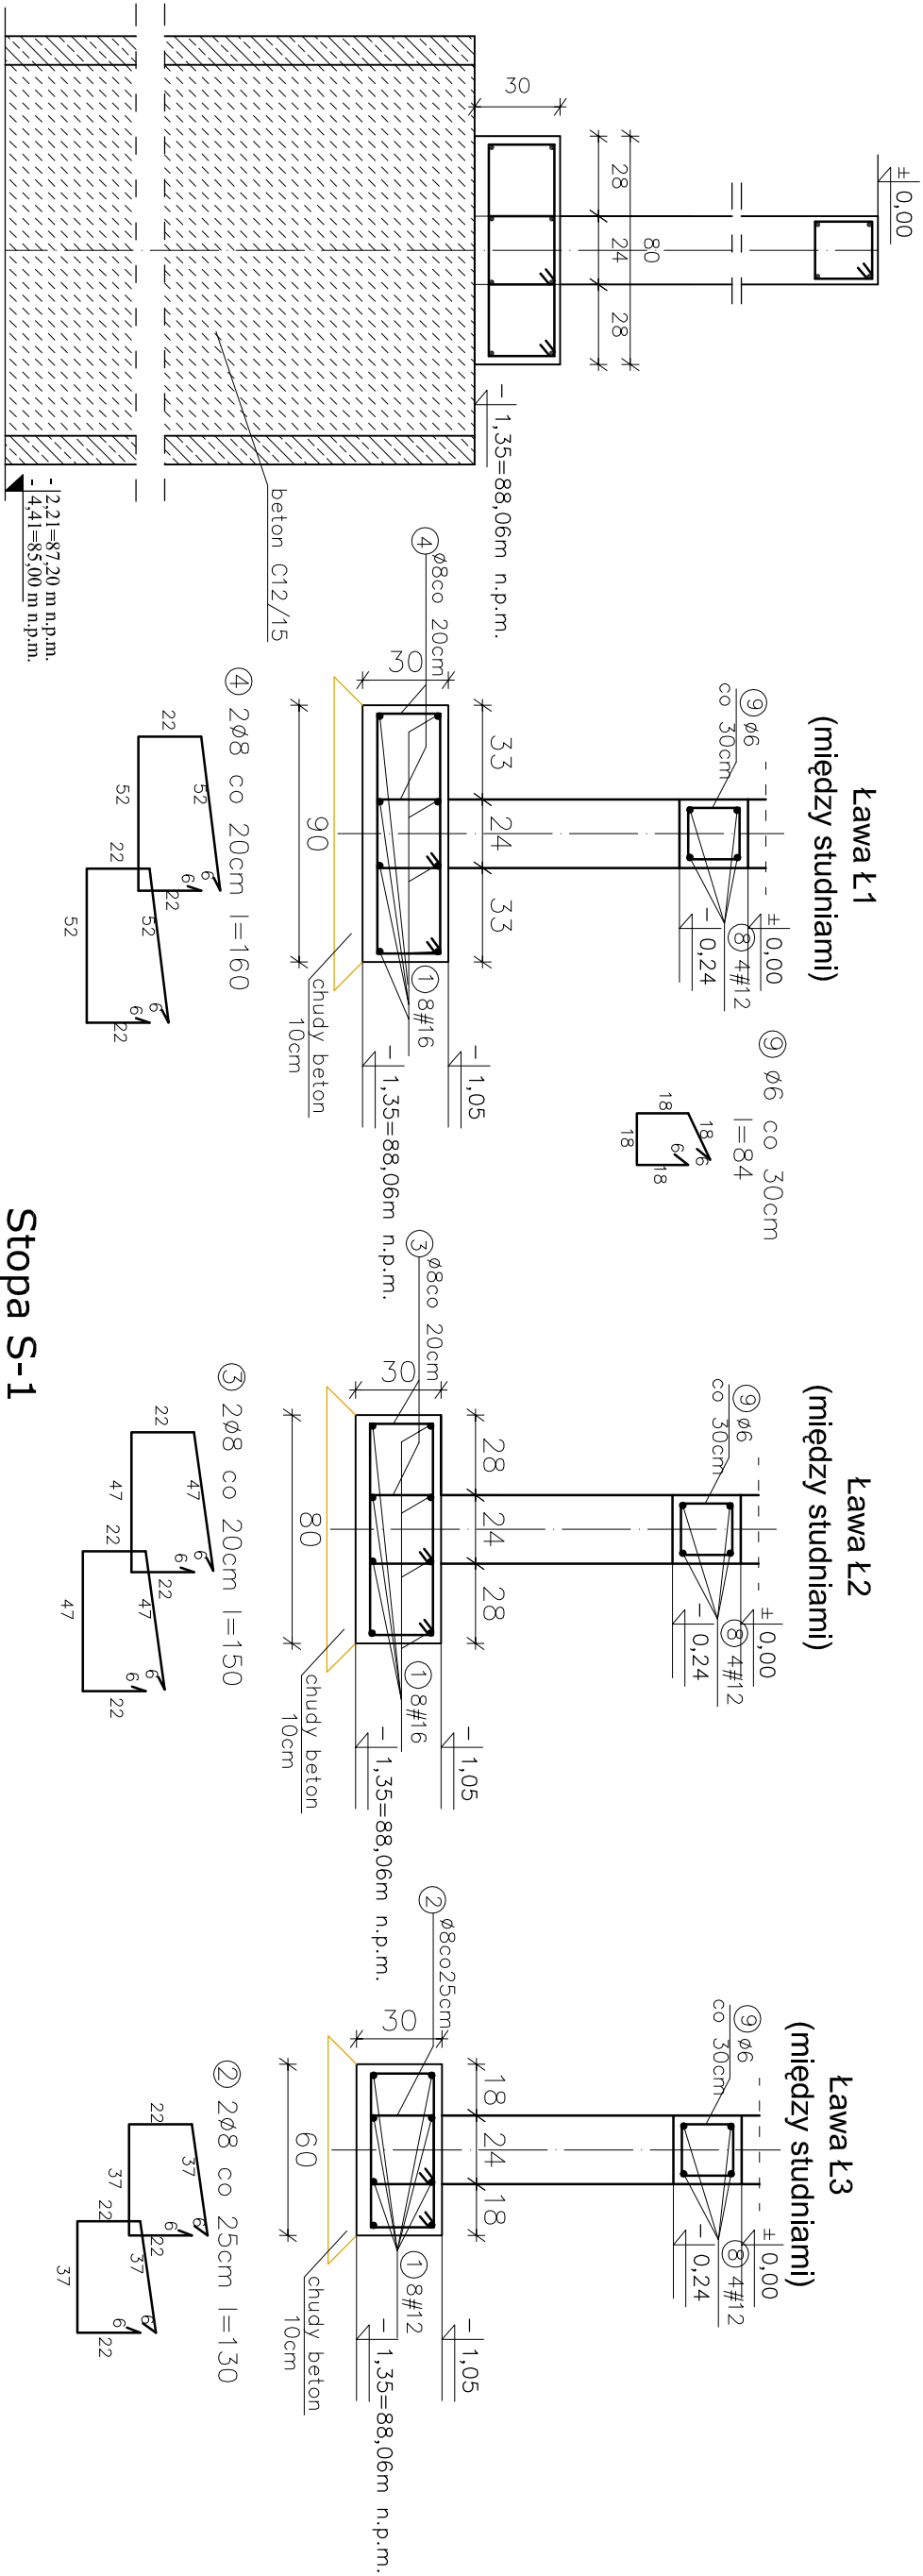


Ława Ł2 - na studni Ø150

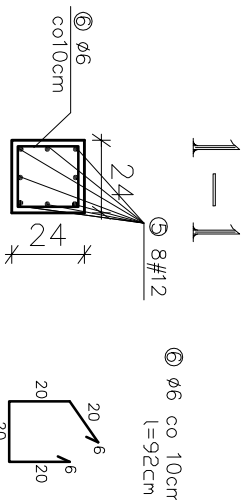

BUDYNEK TYP II
PRZEKROJE ŁAW FUNDAMENTOWYCH cz.2
dla bud. nr 49
SKALA 1:25

TEMAT: Rewitalizacja osiedla budynków komunalnych wielorodzinnych Młodowa - Jar TYP-II				
WYKAZ STALI				
ELEMENT: Przekroje fundamentów cz.2				
NR	PROFIL	DLUG.	ILOŚĆ	
		elem.	szt w elem	ogółem
1	16	112,65	1	8
2	8	1,3	1	252
3	8	1,5	1	172
4	8	1,6	1	330
5	12	1,95	1	8
6	6	0,92	1	7
7	16	1	1	16
8	12(c)	108,55	1	4
9	6	0,84	1	280
Długość:			235,2	280
kg/m			248,08	1113,6
Razem:			0,222	0,329
Ogółem:			55,07	366,3744

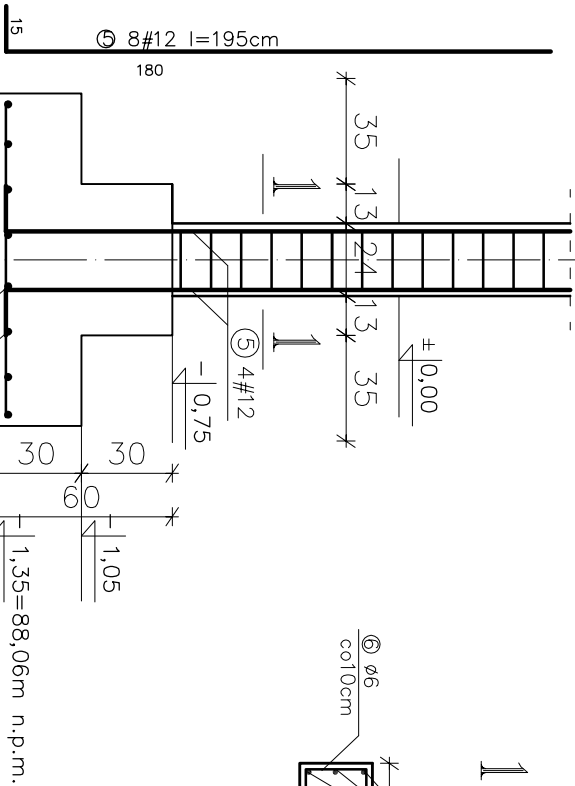

Uwagi!
BETON C20/25
BETON PODKŁADOWY C6/8
STAL AIII (34GS)
A0 (St0S)
Otulina 5 cm
wymiary podano w cm.

nazwa rysunku:	PRZEKROJE ŁAW FUNDAMENTOWYCH cz.2	WOJEWÓDZKA DOKŁADOWNOŚĆ
temat projektu:	REWITALIZACJA OSIEDLA BUDYNKÓW KOMUNALNYCH WIELORODZINNYCH MŁODOWA - JAR - TYP-II	
adres budowy:	dzielnica nr 220/3, ul.Młodowa, Płock	data: październik 2007
inwestor:	GMIŃA PŁOCK, Plac Stary Rynek 1, 09-400 Płock	skala: 1:25
opracował:	nr upr.:	tytuł projektu:
projektant konstr. inż. Maria Piątkowska	upr. pod. w specjalności konstrukcyjno	podpis:
asyst. projektanta inż. Leszek Piątkowski	budowlanej UAN.L.7342-09/04	
asyst. projektanta inż. inż. Izabela Kiermosek	upr. pod. w specjalności konstrukcyjno	
	budowlanej OS-46/104	

Uwaga! Odmiarowanie rysunków, w całości lub w części, może nastąpić wyłącznie za zgodą Wykonawcy (Dywanek Pławny)