




poz. 3.1. szt.2

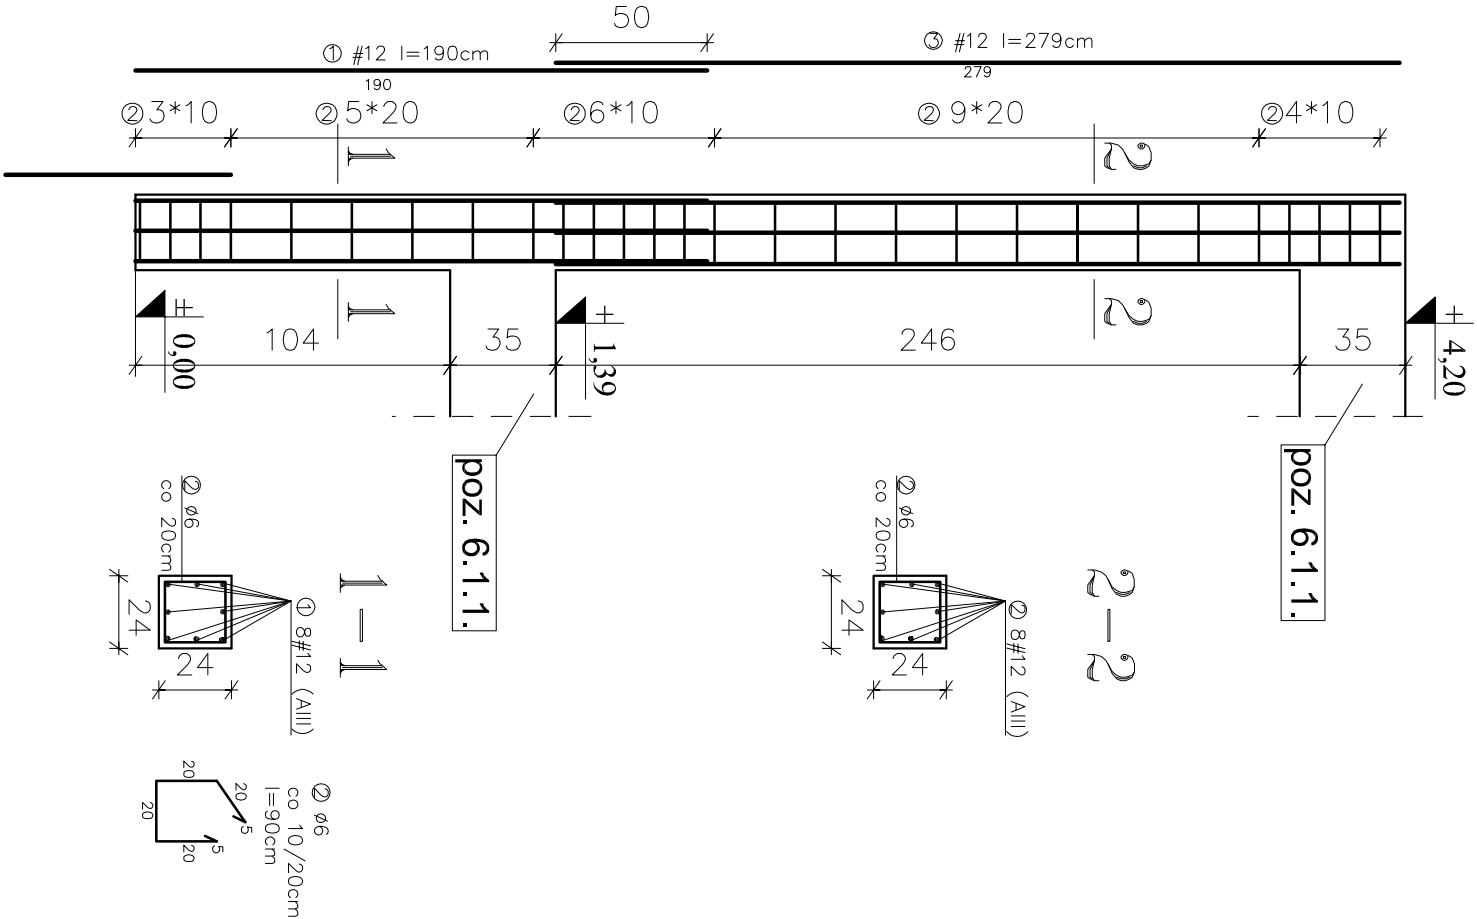

poz. 8.1. WYLEWKA
szt.4

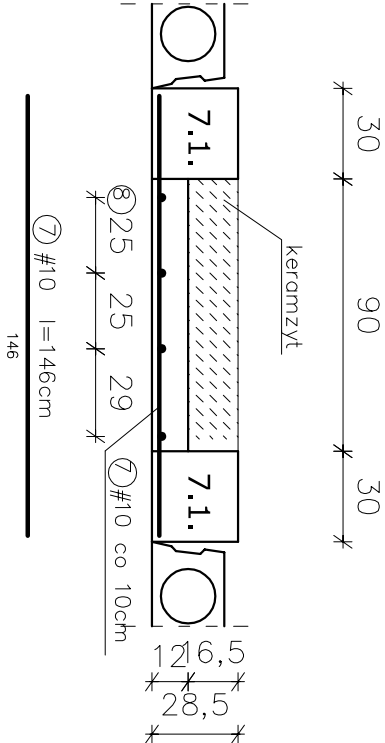


poz. 7.1. ŻEBRO szt.8

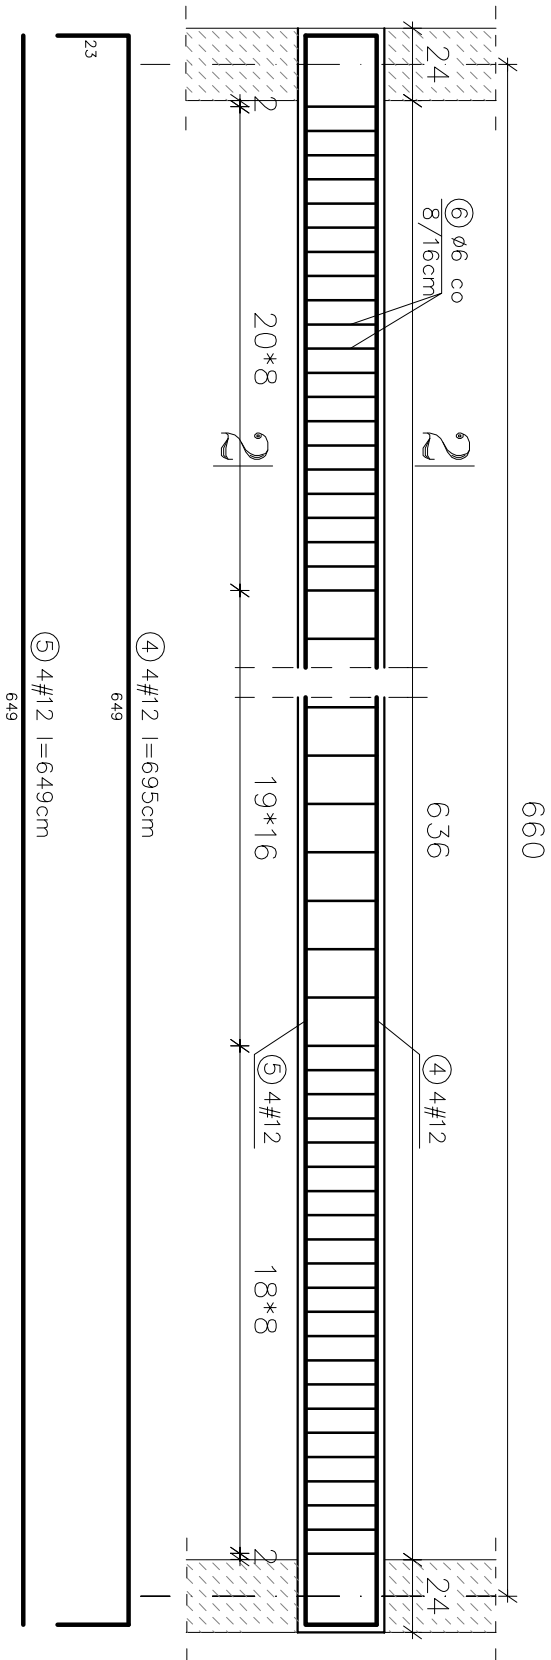

TEMAT: Budynki wielorodzinne na osiedlu Miodowa - Jar									
WYKAZ STALI									
ELEMENT: Poz. 3.1; 8.1; 7.1									
NR	PROFIL	DEUG.	elem.	szt w elem	ogółem	6(A0)	10(AIII)	12 (AIII)	
1(poz. 3.1)	12	1,9	2	8	16			30,4	
2(poz. 3.1)	6	0,9	2	28	56	50,4			
3(poz. 3.1)	12	2,79	2	8	16			44,64	
4(poz. 7.1)	12	6,95	8	4	32			222,4	
5(poz. 7.1)	12	6,49	8	7	56			363,44	
6(poz. 7.1)	6	0,96	8	122	976	936,96			
7(poz. 8.1)	10	1,46	8	64	512	747,52	747,52		
8(poz. 8.1)	6	6,84	8	4	32	218,88			
Długość:					1953,76	747,52	660,88		
kg/m					0,22	0,62	0,888		
Razem:					429,83	463,4624	586,86		
Ogółem:						1480,15			

2-2

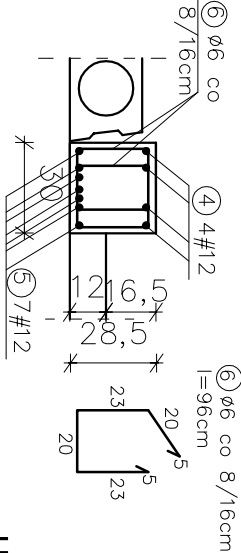

Uwagi:

Rysunek rozpatrywać łącznie z rysunkami wieńców i stropów.
BETON C20/25
STAL AIII (34GS)
A0 (STOS)
Otulina 2,5cm
Wymiary podano w cm.

nazwa rysunku:	slup poz. 3.1; żebro poz. 7.1; wylewka 8.1	WOJEWÓDZKA INŻYNIERIA WYKONAWCZA	
temat projektu:	RENTALIZACJA OSIĘDŁA BUDYNKÓW KOMUNALNYCH WIEŁORODZINNYCH MIODOWA - JAR - TYP II	WDI	
adres budowy:	dzielnica nr 220/3, ul.Miodowa, Plock	data: październik 2007	
inwestor:	GMINA PŁOCK, Plac Stary Rynek 1, 09-400 Plock	skala: 1:25	
opracowali:	mgr inż. arch. Janusz Kódlak	nr rys.: 22	
projektant konstr.:	inż. Maria Piętkowska	faza: projekt	
asystent proj.:	inż. Aneta Kordeł	nr rys.: 22	

Uwaga: Odkazanie rysunków w całości lub w części, może nastąpić wyłączenie za zgodą Wojewódzkiej Inżynierii Wykonawczej