


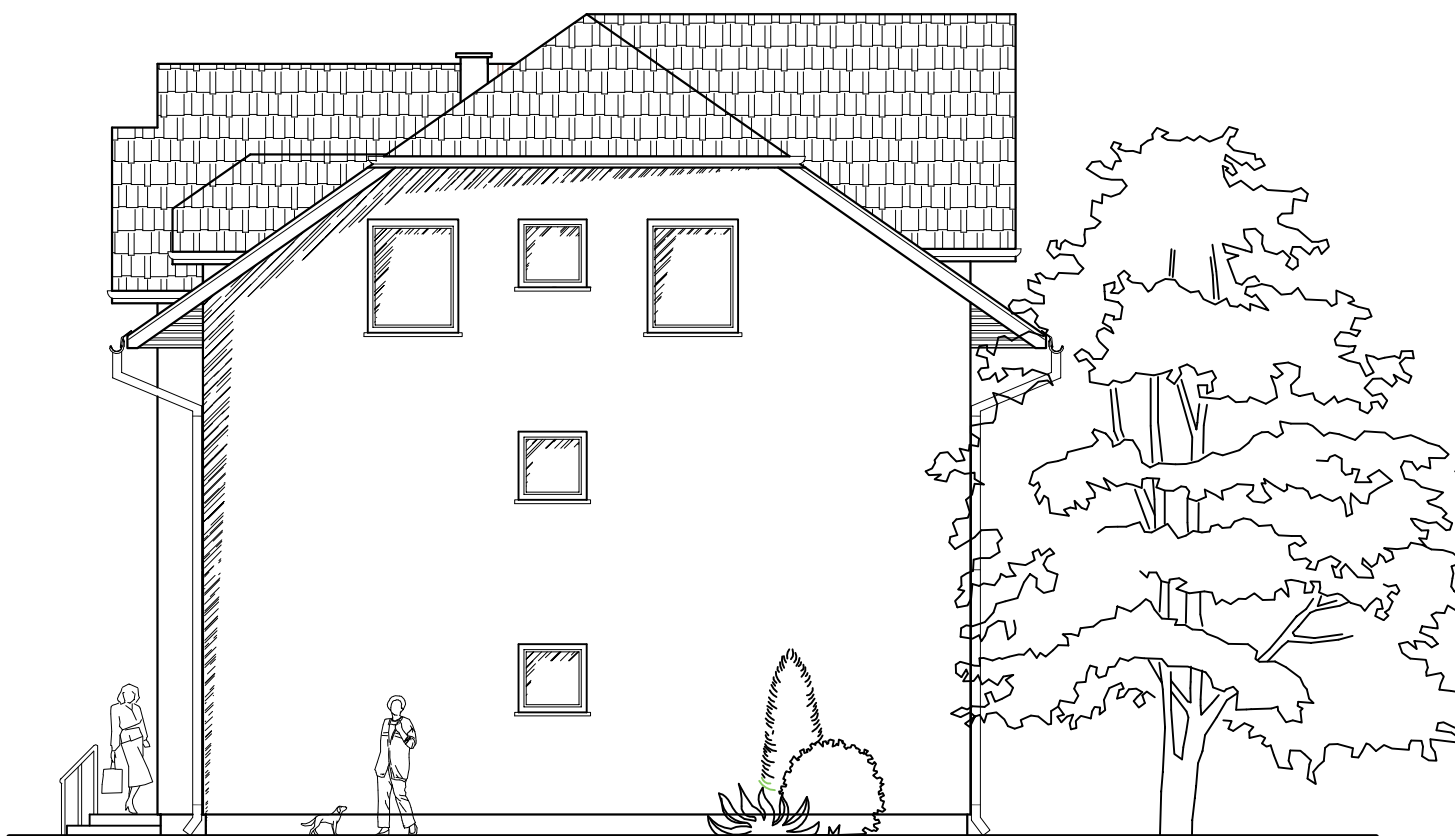

nazwa rysunku:	ELEWACJA PÓŁNOCNA			
temat projektu:	REWITALIZACJA OSIEDLA BUDYNKÓW KOMUNALNYCH WIELORODZINNYCH MIODOWA - JAR - TYP II			
adres budowy:	działka nr 220/3, ul.Miodowa, Płock		data: październik 2007	skala: 1:100
inwestor:	GMINA PŁOCK, Plac Stary Rynek 1, 09-400 Płock		faza: projekt bud.- wykon.	nr rys. 15
opracowali:		nr upr:	podpis:	
projektant	mgr inż. arch. Janusz Królak	AN.III-0073/268/82/2		
projektant.	inż. Maria Piątkowska	UAN.II-7342-90/94		
asystent proj.	inż. Aneta Kordel			