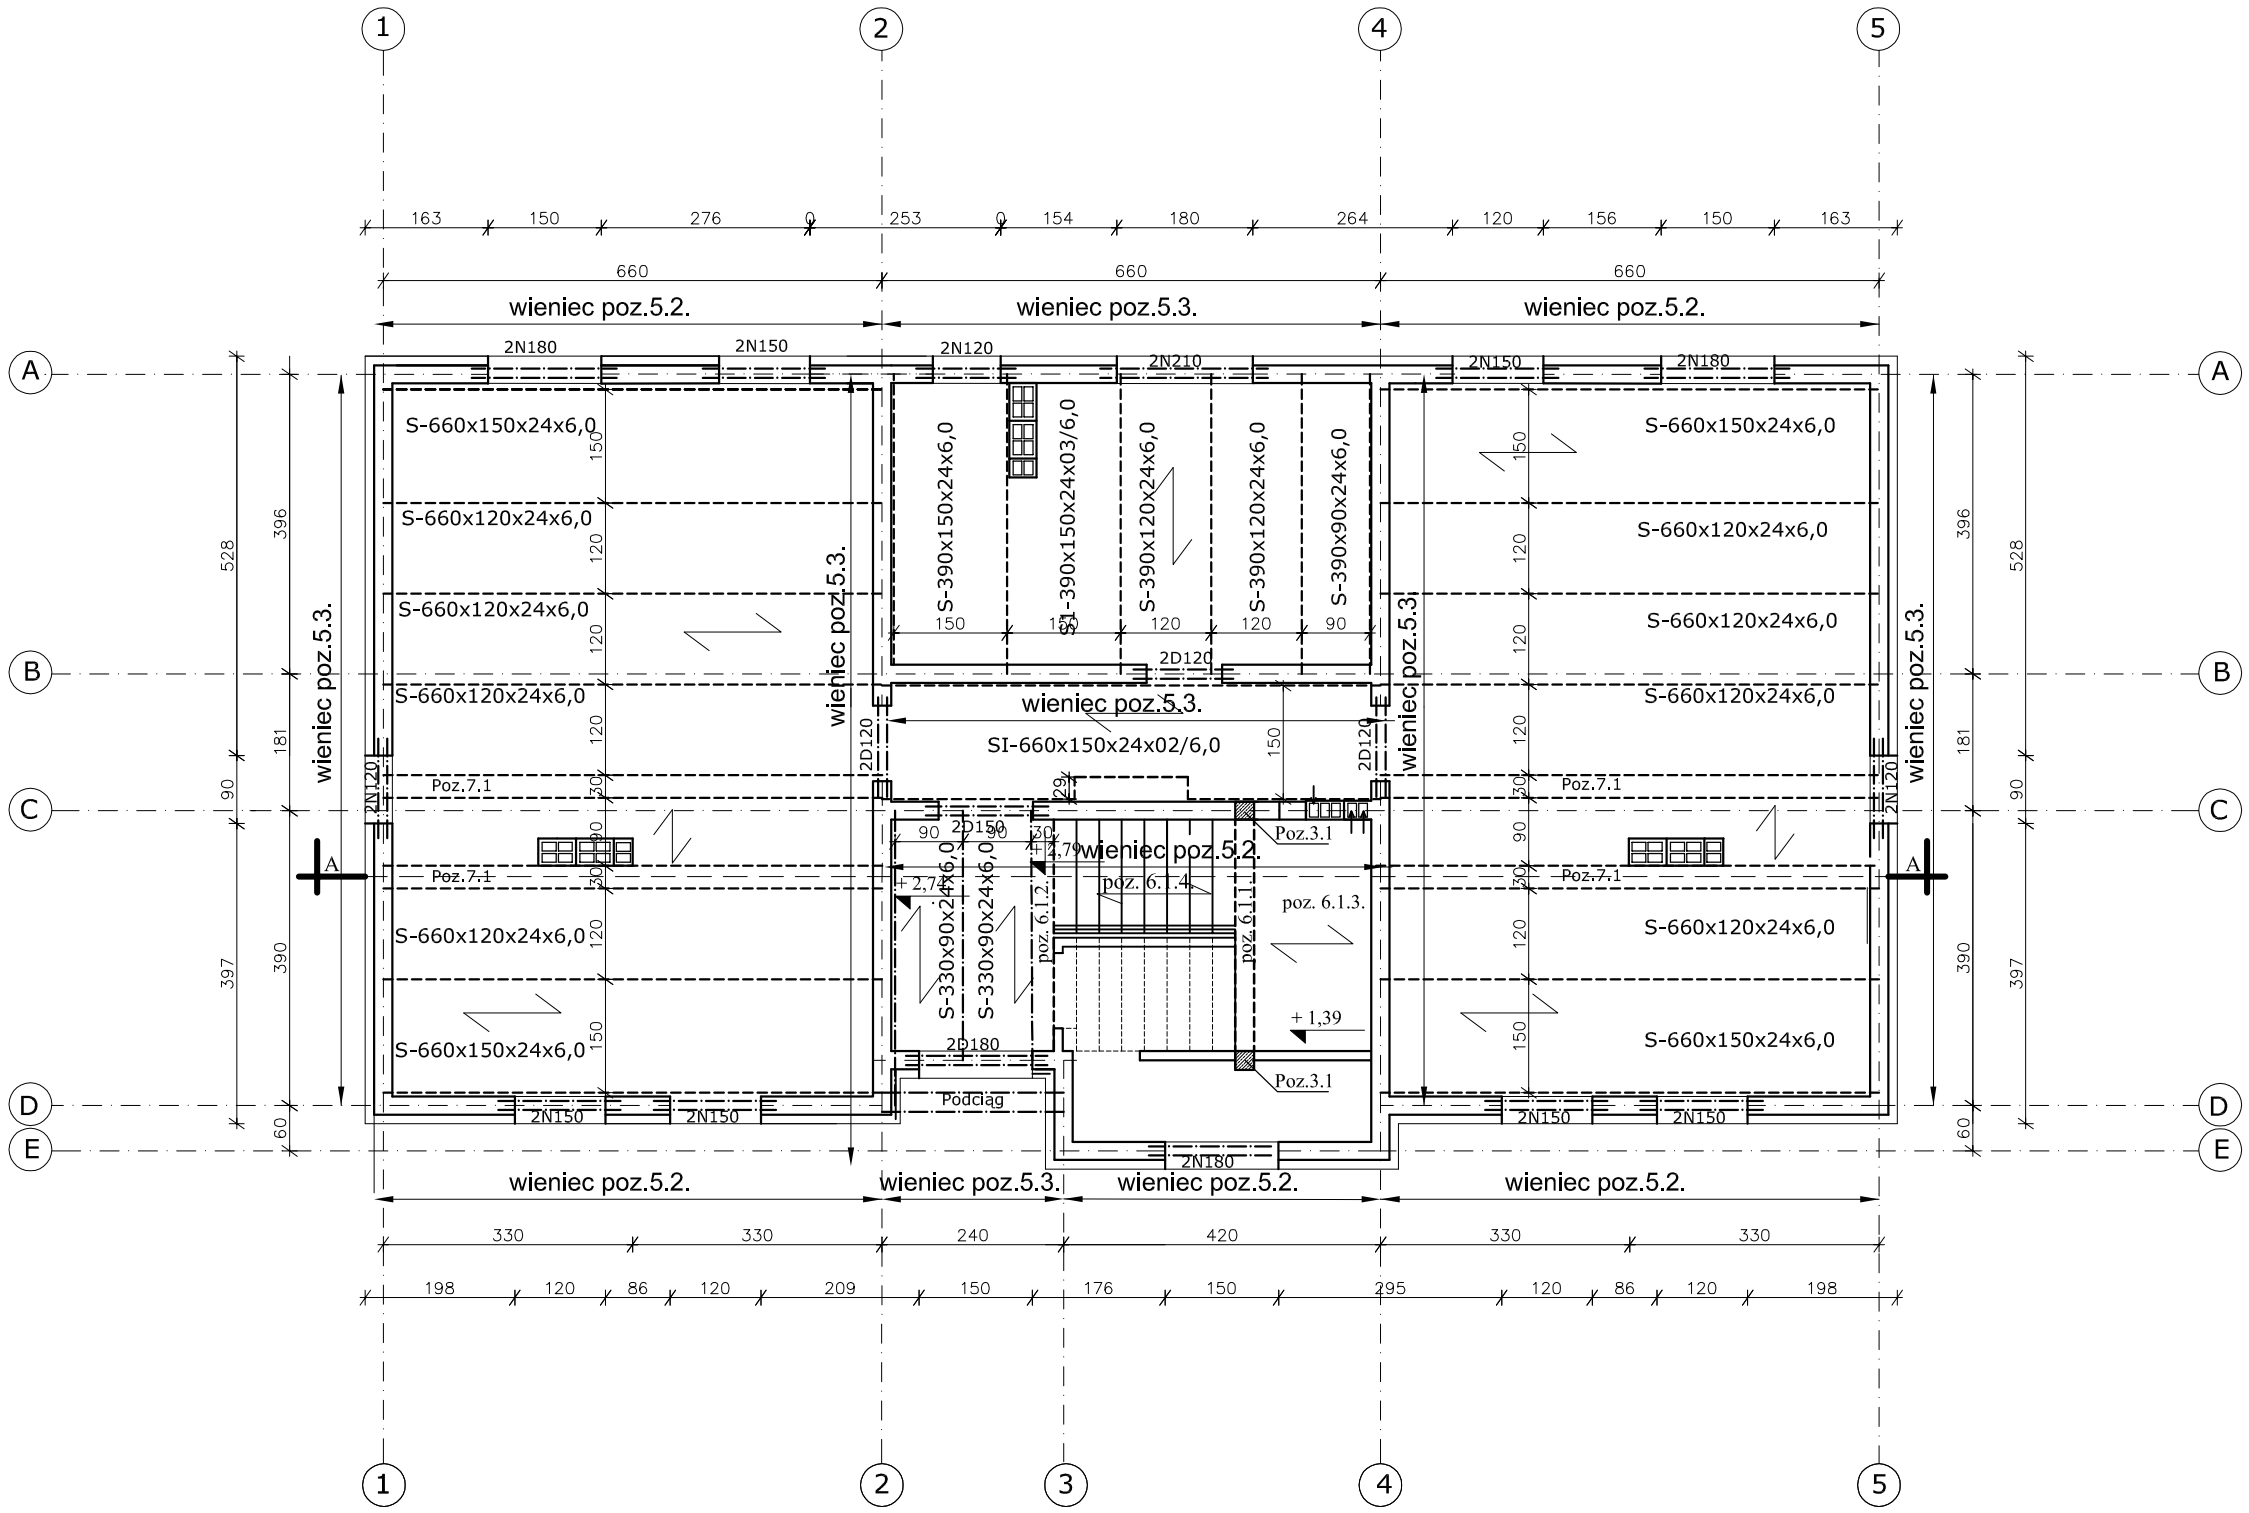

Zestawienie prefabrykatów:

-płyty stropowe kanałowe o dopuszczalnym obciążeniu zewntrznym 6,0kN/m2

S-660x150x24x6,0-4szt.
S-660x120x24x6,0-8szt.
SI-660x150x24x02/6,0-1szt.
S-390x150x24x6,0-1szt.
SI-390x150x24x03/6,0-1szt.
S-390x120x24x6,0-2szt.
S-390x90x24x6,0 -1szt.
S-330x90x24x6,0-2szt.

-nadproża prefabrykowane typu L-19
N 210 - 2szt.
N 180 - 6szt.
N 150 - 12szt.
N 120 - 6szt.
D 180 - 2 szt.
D 150 - 2 szt.
D 120 - 6 szt.

± 0,00 dla budynku nr 39 = 89,85 m n.p.m.
± 0,00 dla budynku nr 49 = 89,41 m n.p.m.
Spód wieńca na rzędnej + 2,50 m

Otwory w ścianach
wg. rysunków architektonicznych

Uwaga:
W każdym styku płyt wykonać
zbrojenie podporowe wg rys.nr 20

nazwa rysunku:	RZUT STROPU NAD PARTEREM	WOJEWÓDZKA DYREKCJA INWESTYCJI WDI
temat projektu:	REWITALIZACJA OSIEDLA BUDYNKÓW KOMUNALNYCH WIELORODZINNYCH MIODOWA - JAR - TYP II	
adres budowy:	działka nr 220/3, ul.Miodowa, Płock	data: październik 2007 / skala: 1:100
inwestor:	GMINA PŁOCK, Plac Stary Rynek 1, 09-400 Płock	faza: projekt bud.- wykon. / nr rys. 7

	opracowali:	nr upr:	podpis:
projektant	mgr inż. arch.Janusz Królak	AN.III-0073/268/82/2	
projektant.	inż. Maria Piątkowska	UAN.II-7342-90/94	
asystent proj.	inż. Aneta Kordel		

Uwaga: Odtwarzanie rysunków w całości lub w części może nastąpić wyłącznie za zgodą Wojewódzkiej Dyrekcji Inwestycji