


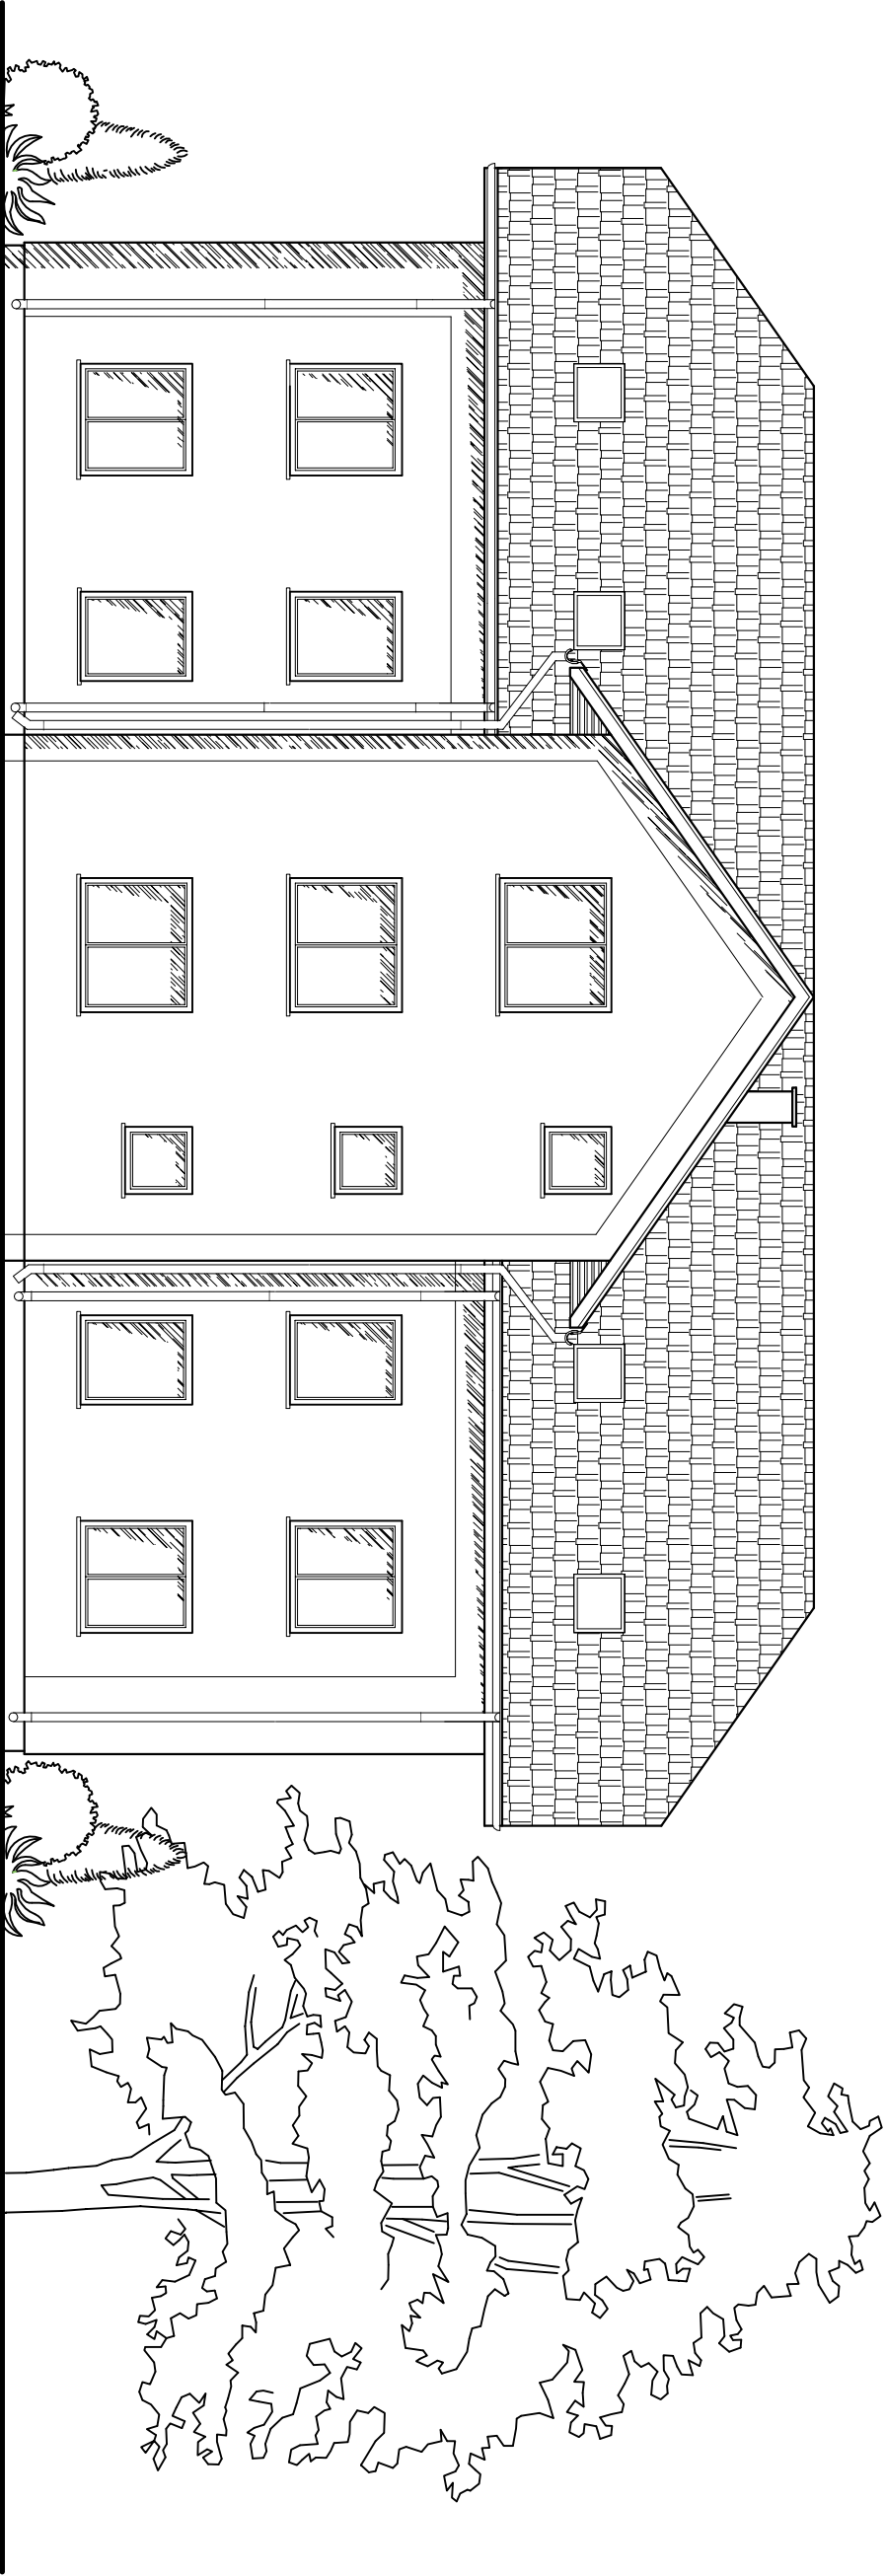

nazwa rysunku:	ELEWACJA ZACHODNIA			
temat projektu:	REWITALIZACJA OSIĘDŁA BUDYNKÓW KOMUNALNYCH WIELOKRODZINNYCH MŁODOWA - JAR - TYP II			
adres budowy:	działka nr 220/3, ul.Młodowa, Płock			
inwestor:	GMINA PŁOCK, Plac Stary Rynek 1, 09-400 Płock			
opracowali:	nr upr:			
projektant	mgr inż. arch. Janusz Kródek	AN.III.0073/268822		
projektant	inż. Maria Pątkowska	UAN.II-7342.9094		
asystent proj.	inż. Aneta Kordeł			
Załącznik do formularza projektu, w którym to w szczególności należy wyznaczyć na swojej odpowiedzialności dyktanta inwestycji				
data: październik 2007			skala: nr rys- 1:100	
faza: projekt bud.- wykon.			podpis: 16	

Wszystkie dane techniczne i rysunki, w tym także rysunki, wyłączone są z zakresu odpowiedzialności projektanta.