


BUDYNEK TYP II
RZUT PODDASZA 1:100

mieszkanie typu A- 55,7m2 szt.2
mieszkanie typu B- 23,1m2 szt.1
pow.mieszkalna 134,5m2
pow.pomocnicza 30,7m2
pow. całkowita 165,2m2

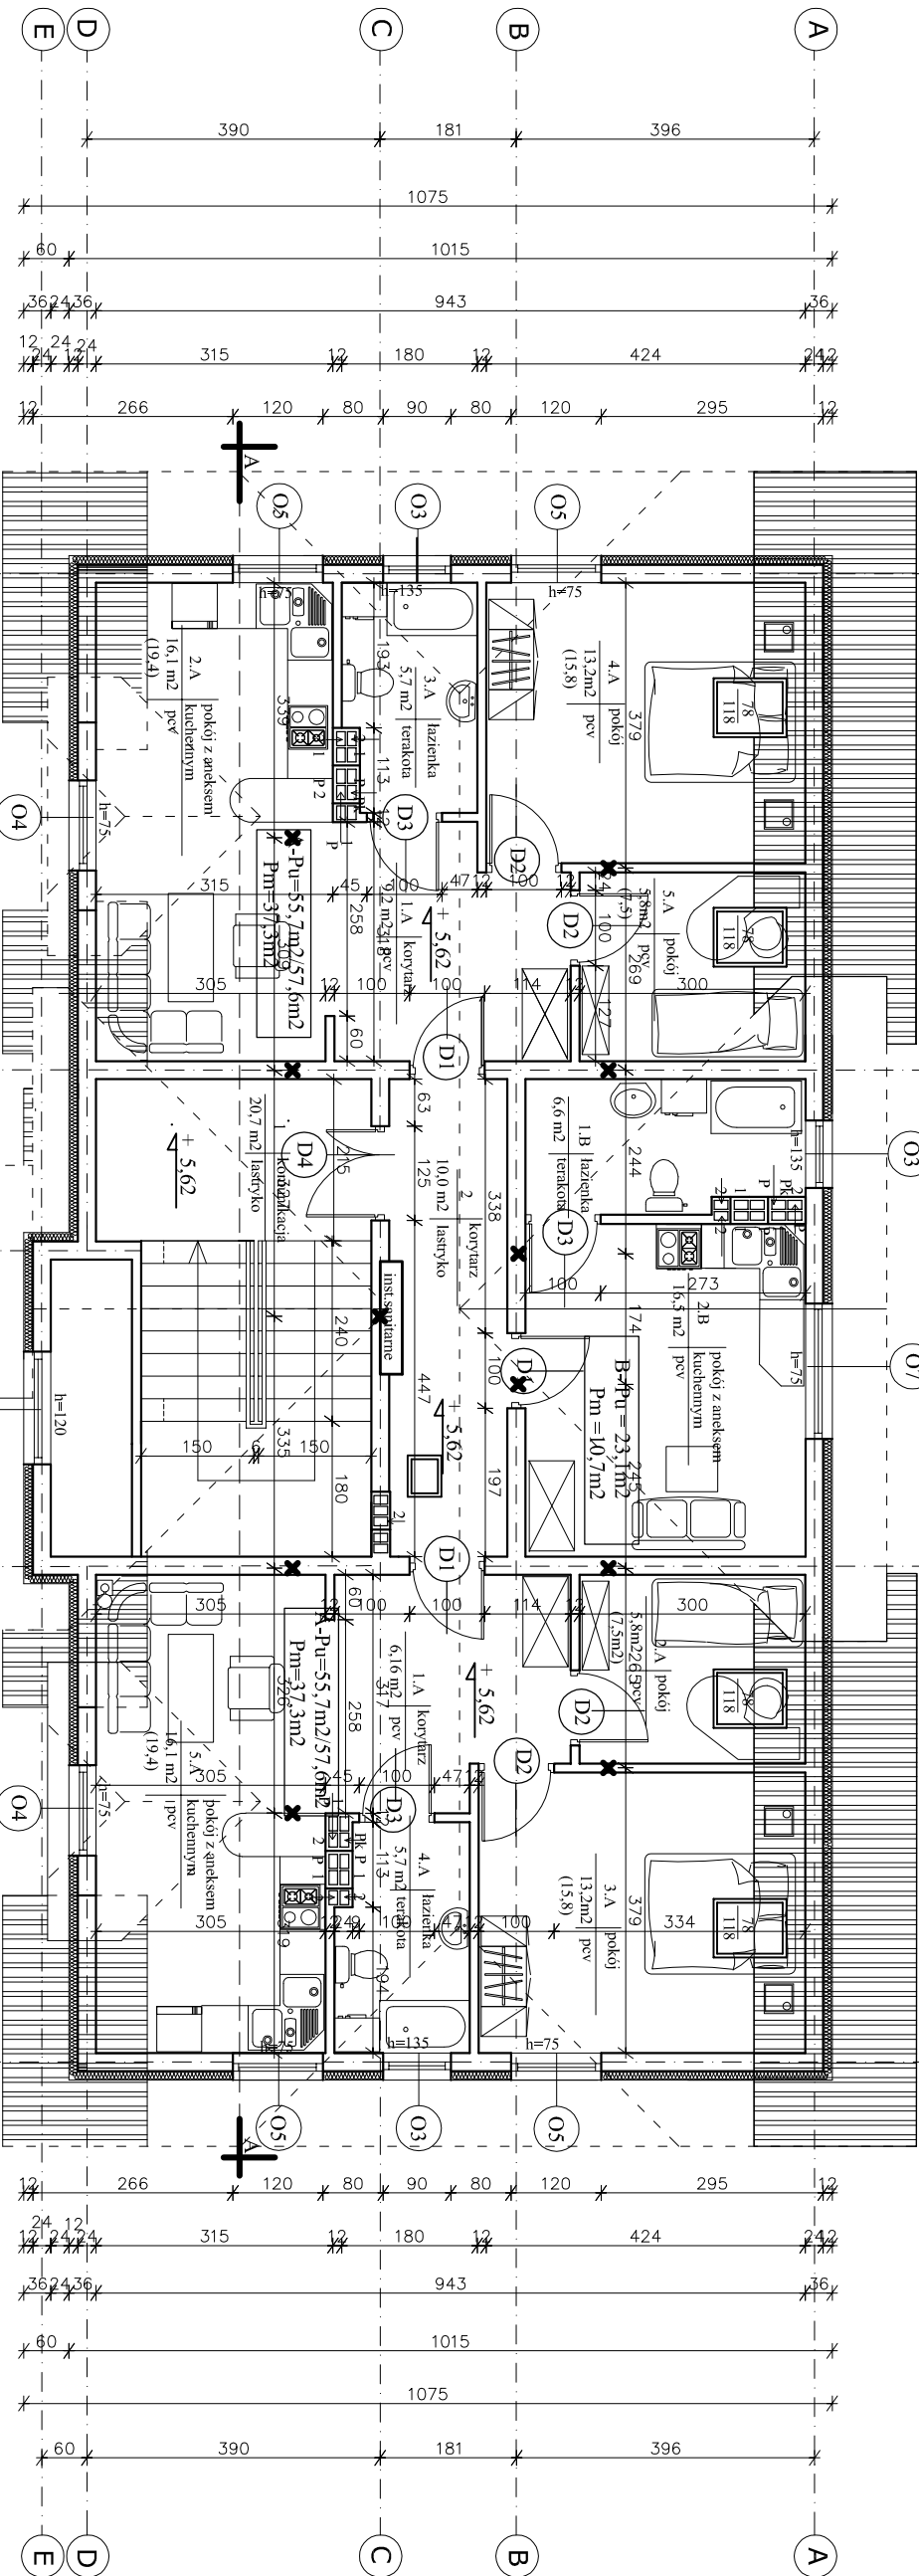

nazwa rysunku:	RZUT PODDASZA			
temat projektu:	REWITALIZACJA OSIĘDŁA BUDYNKÓW KOMUNALNYCH WIELORODZINNYCH MŁODOWA - JAR - TYP II			
adres budowy:	dzielnica nr 220/3, ul.Młodowa, Płock			data: październik 2007
inwestor:	GMINA PŁOCK, Plac Stary Rynek 1, 09-400 Płock			skala: 1:100
opracowali:		nr upr:		faza: projekt bud.-wykon.
projektant	mgr inż. arch. Janusz Królak		10	
projektant	inż. Maria Pałkowska			
asystent proj.	inż. Aneta Kordeł			

Wszystkie wymiary podane w projekcie są w całości zgodne z projektem budowlanym i nie należy ich zmieniać bez zgody projektanta.