


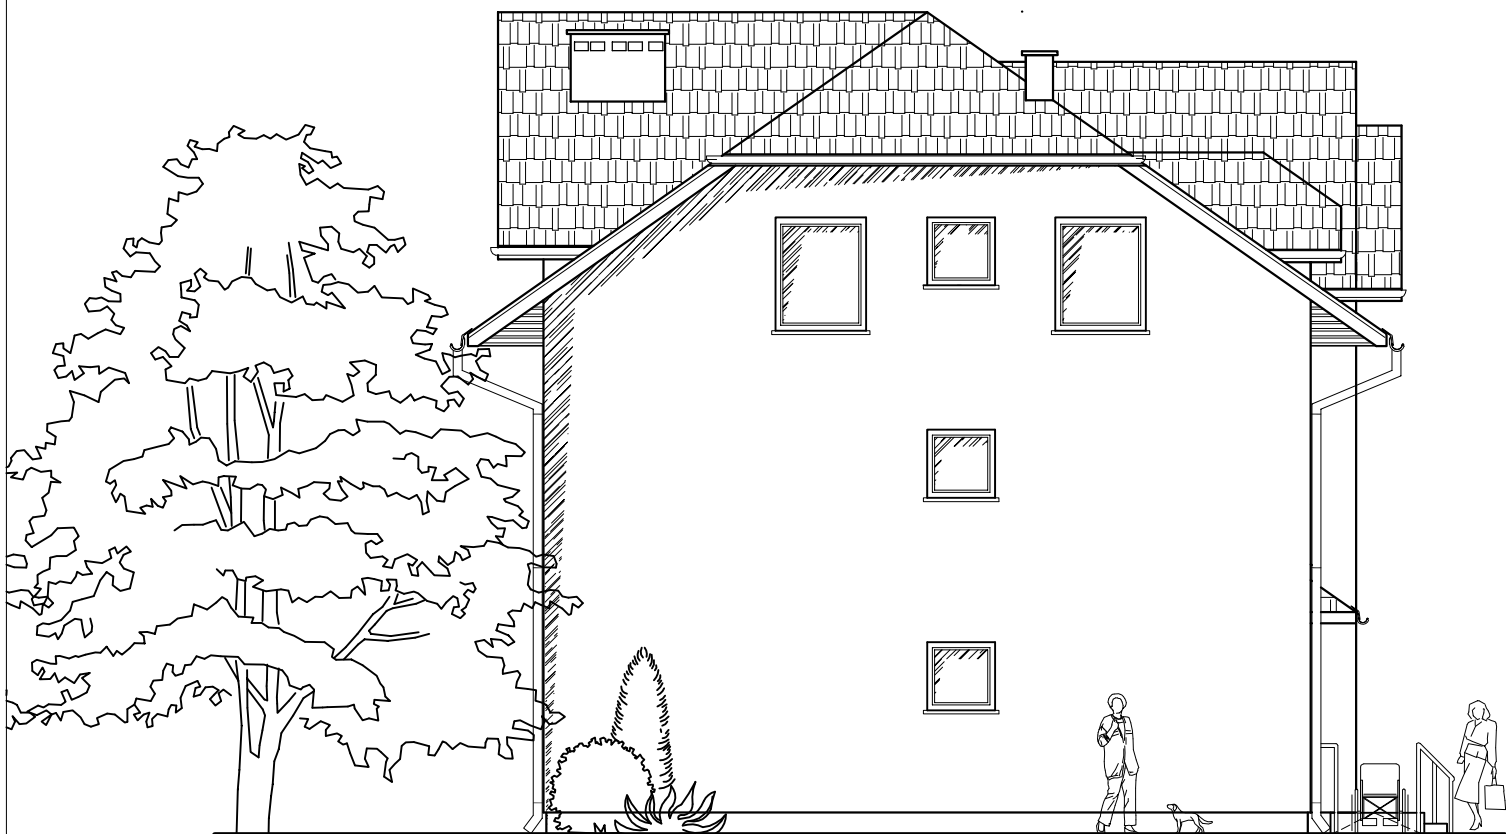

nazwa rysunku:		ELEWACJA POŁUDNIOWA				
temat projektu:		REWITALIZACJA OSIEDLA BUDYNKÓW KOMUNALNYCH WIELORODZINNYCH MIODOWA - JAR - TYP II				
adres budowy:		działka nr 220/3, ul.Miodowa, Płock			data: październik 2007	skala: 1:100
inwestor:		GMINA PŁOCK, Plac Stary Rynek 1, 09-400 Płock			faza: projekt bud.- wykon.	nr rys. 17
opracowali:		nr upr:		podpis:		
projektant	mgr inż. arch. Janusz Królak	AN.III-0073/268/82/2				
projektant.	inż. Maria Piątkowska	UAN.II-7342-90/94				
asystent proj.	inż. Aneta Kordel					

Uwaga: Odzwierciedlenie rysunków w całości lub w części, może nastąpić wyłącznie za zgodą Wojewódzkiej Dyrekcji Inwestycji