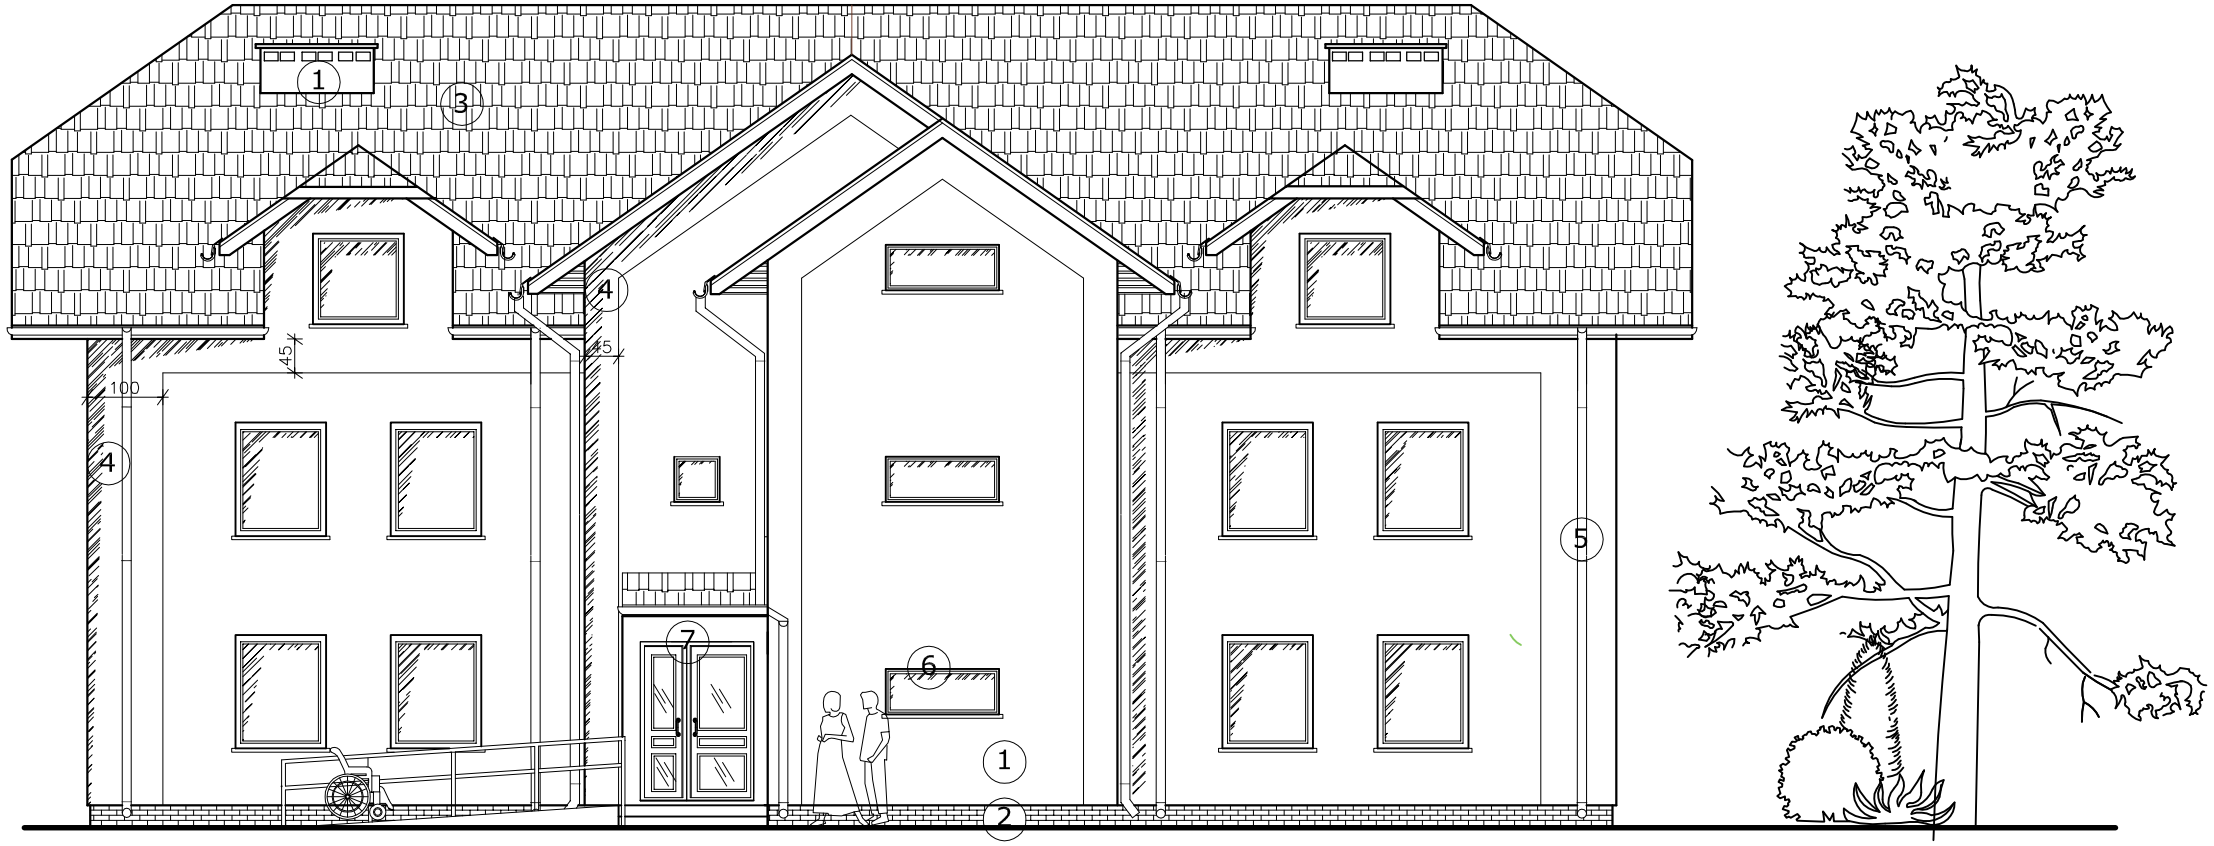

1.Tynk silikatowy-struktuta Kasza 1mm, w kolorze 6210 wg palety Bolix lub równoważnej
2.Cokół-płytka klinkierowa "orion" - wg palety CRH -lub równoważnej
3.Blacha dachówkowa w kolorze- brązowy mat
4.Element dekoracyjny styropian gr.3cm -tynk silikatowy -struktura kasza 1mm w kolorze 6220 wg palety Bolix lub równoważnej
5.Rynny i rury spustowe w kolorze brązowym
6.Okna w kolorze - złoty dąb
7.Drzwi w kolorze -złoty dąb

nazwa rysunku:	ELEWACJA WSCHODNIA	WOJEWÓDZKA DYREKCJA INWESTYCJI WDI	
temat projektu:	REWITALIZACJA OSIEDLA BUDYNKÓW KOMUNALNYCH WIELORODZINNYCH MIODOWA - JAR - TYP II		
adres budowy:	działka nr 220/3, ul.Miodowa, Płock	data: październik 2007	skala: 1:100
inwestor:	GMINA PŁOCK, Plac Stary Rynek 1, 09-400 Płock	faza: projekt bud.- wykon.	nr rys. 18

opracowali:		nr upr:	podpis:
projektant	mgr inż. arch.Janusz Królak	AN.III-0073/268/82/2	
projektant.	inz. Maria Piątkowska	UAN.II-7342-90/94	
asystent proj.	inż. Aneta Kordel		

Uwaga: Odtwarzanie rysunków, w całości lub w części, może nastąpić wyłącznie za zgodą Wojewódzkiej Dyrekcji Inwestycji