
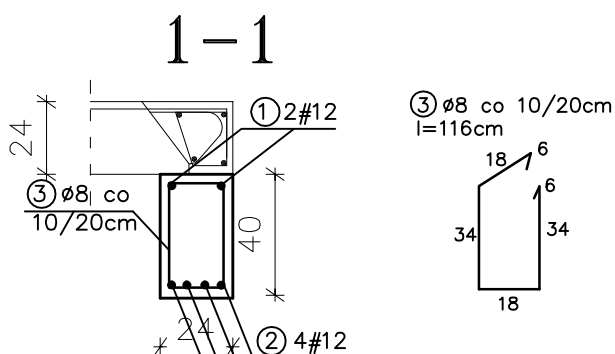


PODCIĄG poz.7.2. szt.1

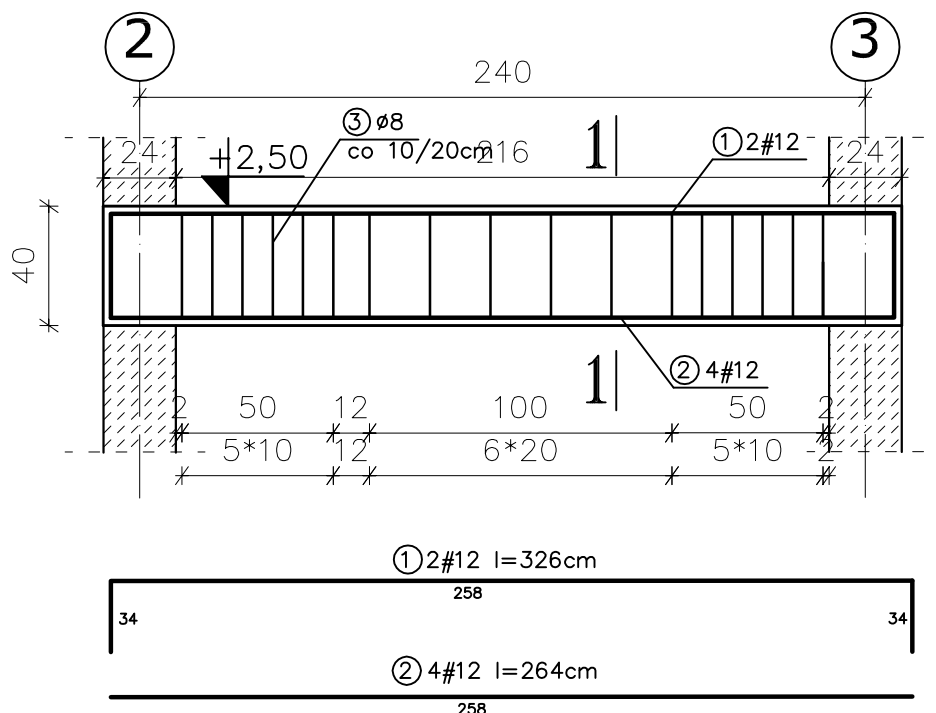

Uwaga!
BETON C20/25
STAL AIII (34GS)
A0 (StOS)
Otulina 2,5cm
wymary podano w cm.

Lokalizacja podciągu wg rzutów.

TEMAT: Rewitalizacja osiedla budynków komunalnych wielorodzinnych Miodowa - Jar TYP-II							
WYKAZ STALI							
ELEMENT: Podciąg poz.7.2.							
NR	PROFIL	DŁUG.		ILOŚĆ		DŁUGOŚĆ [m]	
		[m]	elem.	szt w elem	ogółem	8(A0)	12(AIII)
1	12	3,26	1	2	2		6,52
2	12	2,58	1	4	4		10,32
3	8	1,16	1	17	17	19,72	
				Długość:		19,72	6,52
				kg/m		0,329	0,888
				Razem:		6,49	5,79
				Ogółem:		12,28	

± 0,00 dla budynku nr 39 = 89,85 m n.p.m.
± 0,00 dla budynku nr 49 = 89,41 m n.p.m.

nazwa rysunku:	PODCIĄG poz. 7.2.		
temat projektu:	REWITALIZACJA OSIEDLA BUDYNKÓW KOMUNALNYCH WIELORODZINNYCH MIODOWA - JAR - TYP II		
adres budowy:	działka nr 220/3, ul. Miodowa, Płock	data: październik 2007	skala: 1:25
inwestor:	GMINA PŁOCK, Plac Stary Rynek 1, 09-400 Płock	faza: projekt bud.- wykon.	nr rys. 23
opracowali:		nr upr:	
projektant	mgr inż. arch. Janusz Królak	AN.III-0073/268/82/2	
projektant	inż. Maria Piątkowska	UAN.II-7342-90/94	
asystent proj.	inż. Aneta Kordel		
podpis:			

Uwaga: Odtwarzanie rysunków, w całości lub w części, może nastąpić wyłącznie za zgodą Wojewódzkiej Dyrekcji Inwestycji