


BUDYNEK TYP II
PRZEKRÓJ A-A 1:100

- | | |
|--------------|-------|
| 1. krokwie | 8x16 |
| 2. k.koszowa | 10x18 |
| 3. stupy | 16x16 |
| 4. murłata | 14x14 |
| 5.platew | 16x16 |
| 6.k.narozna | 8x16 |
| 7.jetka | 8x16 |
| 8.wymian | 8x16 |

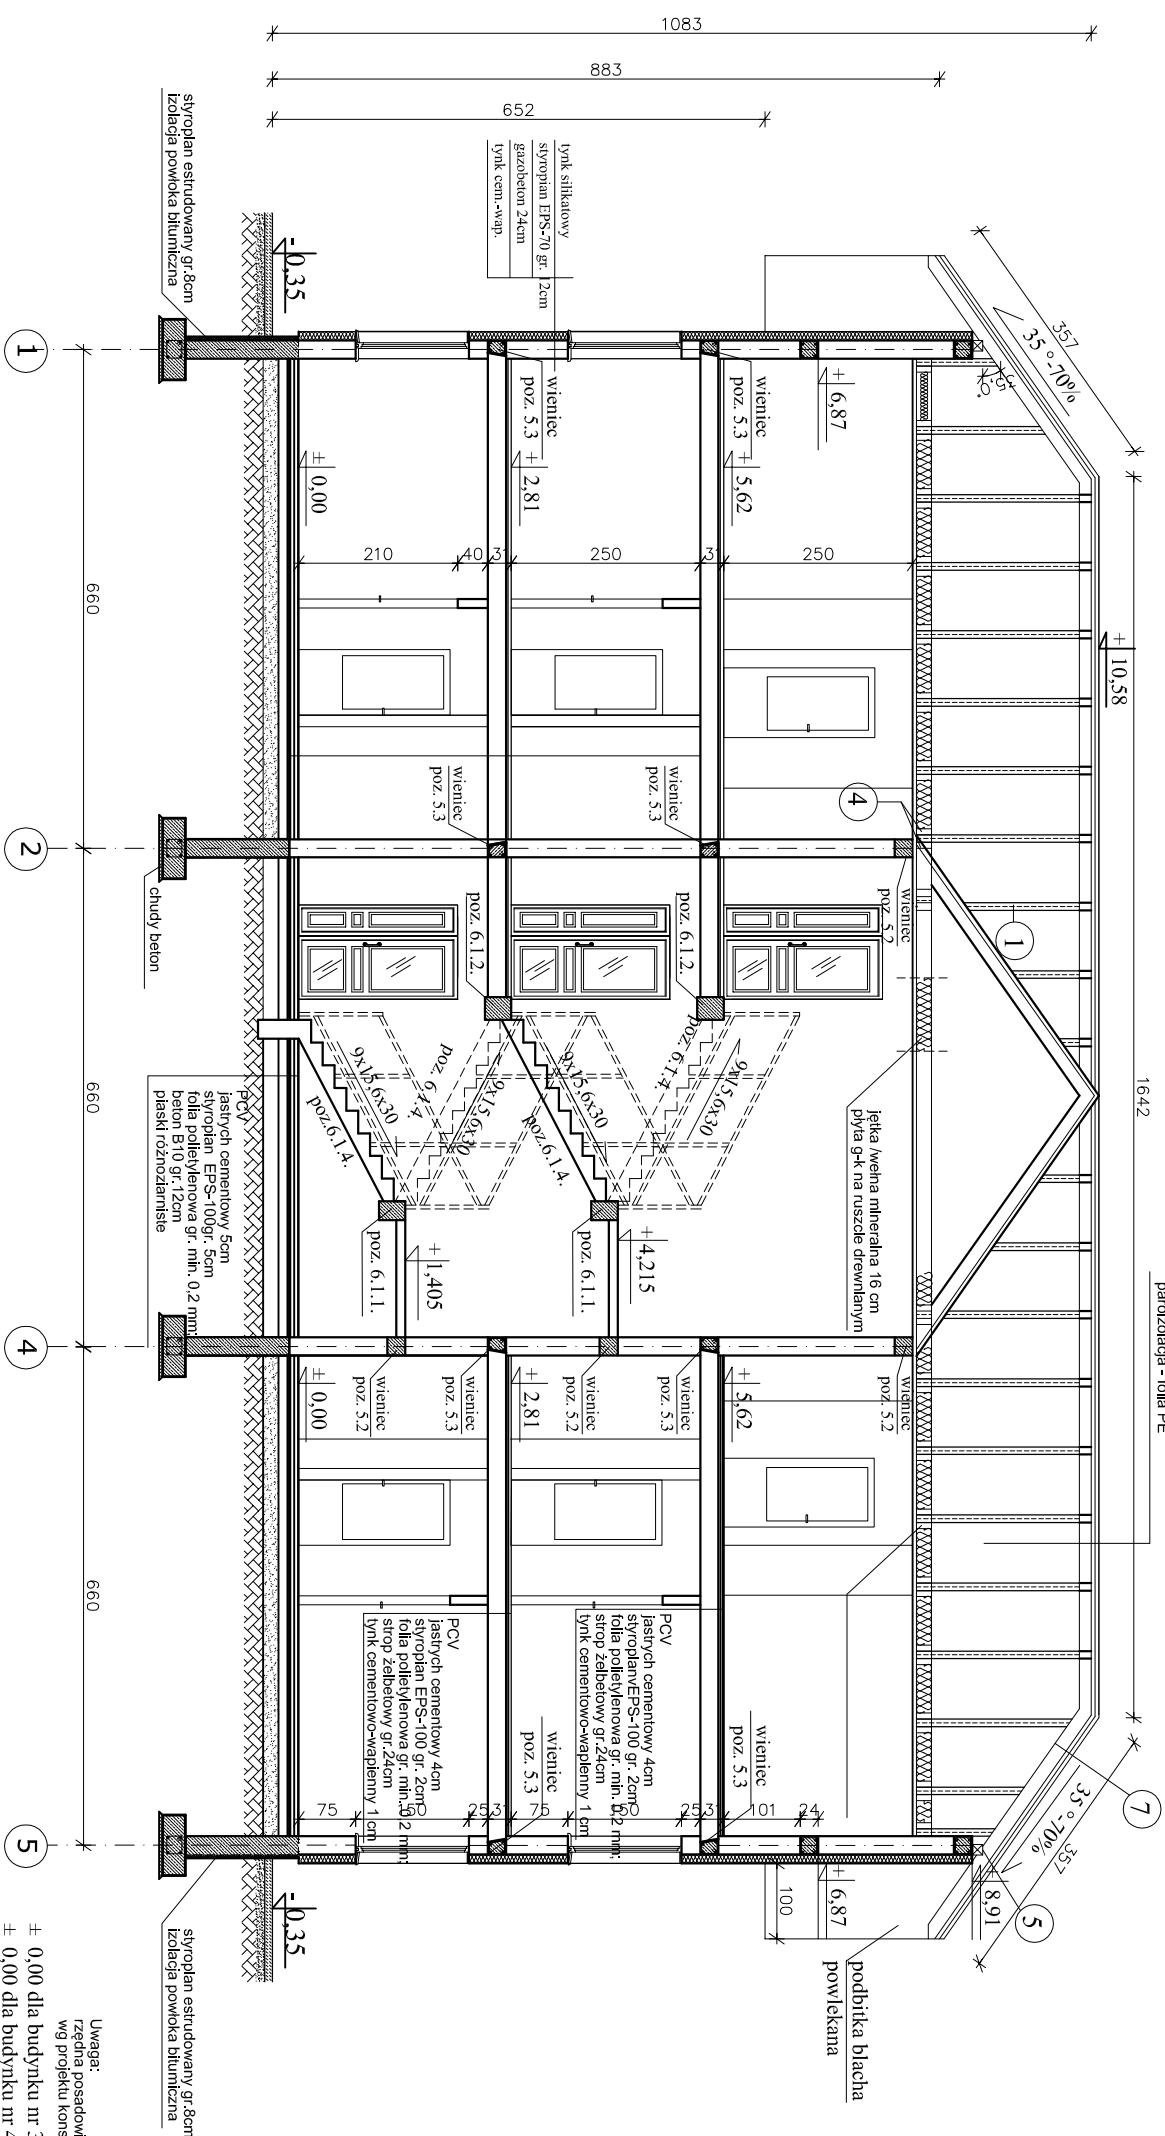

Uwaga:
rzęda posadowienia fundamentów
wg projektu konstrukcji

nazwa r/sunkul:	PRZECIÓŁ A-A		
temat projektu:	REWITALIZACJA OSIĘDIA BUDYNKÓW KOMUNALNYCH WIELODZIAŁOWYCH MIAOWA - WAR - TYP II		
adres budowy:	działka nr 220/3, ul.Młodożna, Plock		
inwestor:	GMINA PŁOCK, Plac Stary Rynek 1, 09-400 Plock		
opracował:	nr upraw:		
projektant	mgr inż. arch Janusz Krakak		
projektant	inż. Maria Pałkowska		
asystent proj.	inż. Aneta Korzeń		
	UAM II-7342.90/94		
data:		październik 2007	
sygn.		1:100	
budył., wykonał.		nr rys.	
podpis:		14	