


BUDYNEK TYP II
RZUT PIĘTRA 1:100

mieszkanie typu A- 56,9m² szt.2
mieszkanie typu B- 23,1m² szt.1
pow.mieszkalna 136,9m² szt.3
pow.pomocnicza 34,9m²
Razem pow. całkowita 171,8,7m²

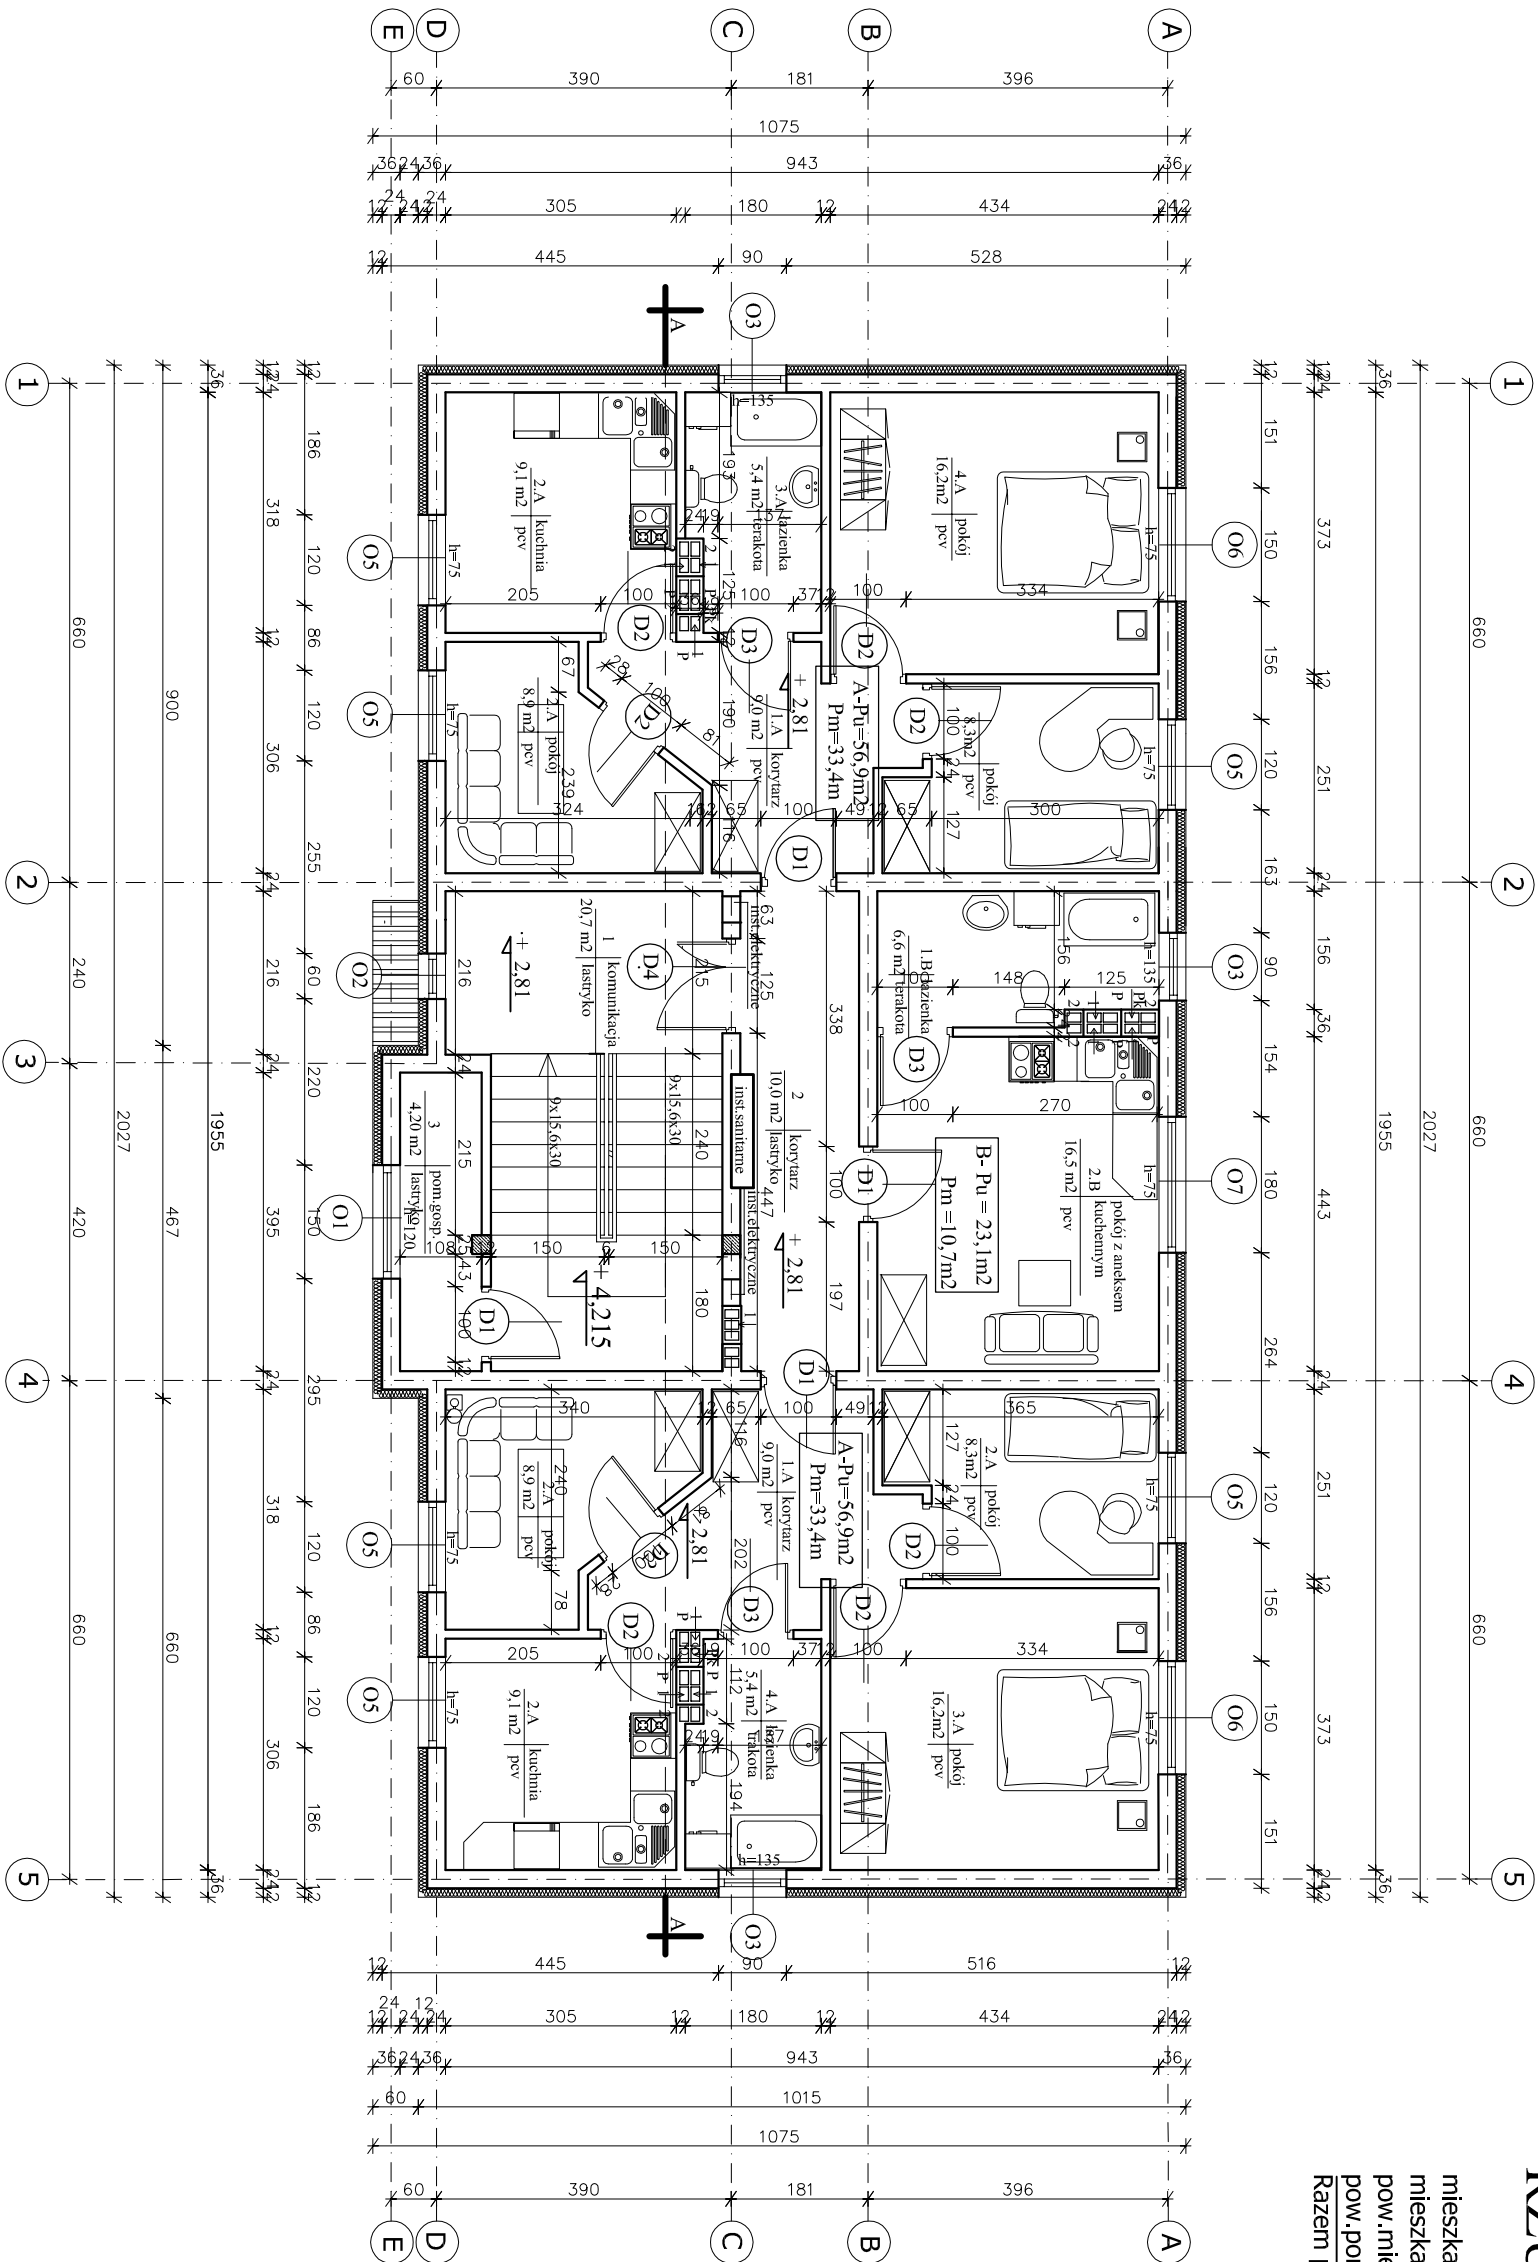

nazwa rysunku:	RZUT PIĘTRA			
temat projektu:	REWITALIZACJA OSIĘDŁA BUDYNKÓW KOMUNALNYCH WIELORODZINNYCH MŁODOWA - JAR - TYP II			
adres budowy:	działka nr 220/3, ul.Młodowa, Płock			
inwestor:	GMINA PŁOCK, Plac Stary Rynek 1, 09-400 Płock			
opracowali:		nr upr:		
projektant	mgr inż. arch. Janusz Królek		AN.III.0073/268822	
projektant	inż. Maria Pąkowska		UAN.II-7342.9054	
asystent proj.	inż. Aneta Korol			
Załącznik do projektu, w którym to są treści, które zostały wygenerowane przez system komputerowy. Wygenerowano: 2007-07-07 11:00				

Wszystkie dane techniczne i rysunki, w tym także rysunki, wykonano w oparciu o dane techniczne i rysunki, które zostały przekazane przez inwestora.