




poz. 5.2. WIENIEC

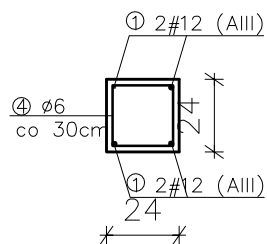

④ Ø6 co 30cm(A0)
l=90

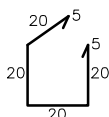

poz. 5.3. WIENIEC

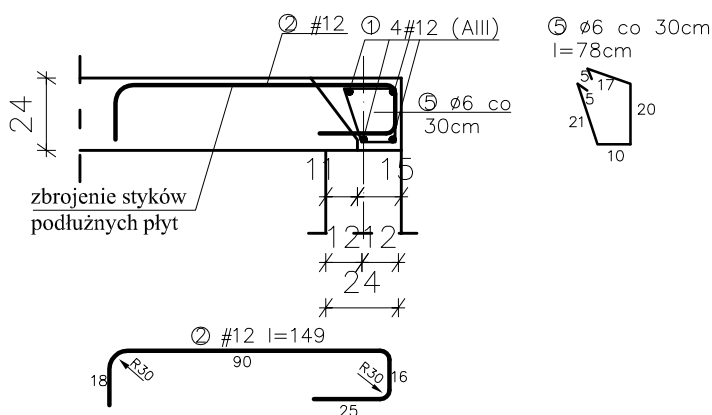

Uwaga!
BETON C16/20
STAL AIII (34GS)
A0 (StOS)
Otulina 2,5cm
wymiary podano w cm.

Spód wieńca na rzędnych: +2,50m;
+5,31m ;+ 6,63m; + 7,88m;
Lokalizacja wieńców wg rzutów.

TEMAT: Budynki wielorodzinne na osiedlu Miodowa - Jar-Typ II							
WYKAZ STALI							
ELEMENT: Wieńce: 5.2; 5.3,rdzenie ścianki kolankowej							
NR	PROFIL	DŁUG.	ILOŚĆ			DŁUGOŚĆ [m]	
		[m]	elem.	szt w elem	ogółem	6(A0)	12(AIII)
1	12(Ic)	1608,92	1	1	1		1608,92
2	12	1,49	1	100	100		149
4	6	0,9	1	414	414	372,6	
5	6	0,78	1	2244	2244	1750,32	
6	6	0,92	1	210	210	193,2	
Długość:						2316,12	1757,92
kg/m						0,22	0,888
Razem:						509,55	1561,03
Ogółem:						2070,58	

± 0,00 dla budynku nr 39 = 89,85 m n.p.m.
± 0,00 dla budynku nr 49 = 89,41 m n.p.m.

nazwa rysunku:	WIEŃCE 5.2 - 5.3,		WOJEWÓDZKA DYREKCJA INWESTYCJI 	
temat projektu:	REWITALIZACJA OSIEDLA BUDYNKÓW KOMUNALNYCH WIELORODZINNYCH MIODOWA - JAR - TYP II			
adres budowy:	działka nr 220/3, ul.Miodowa, Płock		data: październik 2007	skala: 1:25
inwestor:	GMINA PŁOCK, Plac Stary Rynek 1, 09-400 Płock		faza: projekt bud.- wykon.	nr rys. 20
opracowali:		nr upr:	podpis:	
projektant	mgr inż. arch. Janusz Królak	AN.III-0073/268/82/2		
projektant.	inż. Maria Piątkowska	UAN.II-7342-90/94		
asystent proj.	inż. Aneta Kordel			

Uwaga: Odtwarzanie rysunków, w całości lub w części, może nastąpić wyłącznie za zgodą Wojewódzkiej Dyrekcji Inwestycji