


BUDYNEK TYP II
RZUT WIĘZBY DACHOWEJ 1:100

- | | |
|--------------|-------|
| 1. krokowie | 8x16 |
| 2. k.koszowa | 10x18 |
| 3. słupy | 16x16 |
| 4. murłata | 14x14 |
| 5. płatew | 16x16 |
| 6.k.narozna | 8x16 |
| 7.jelka | 8x16 |
| 8.wymian | 8x16 |

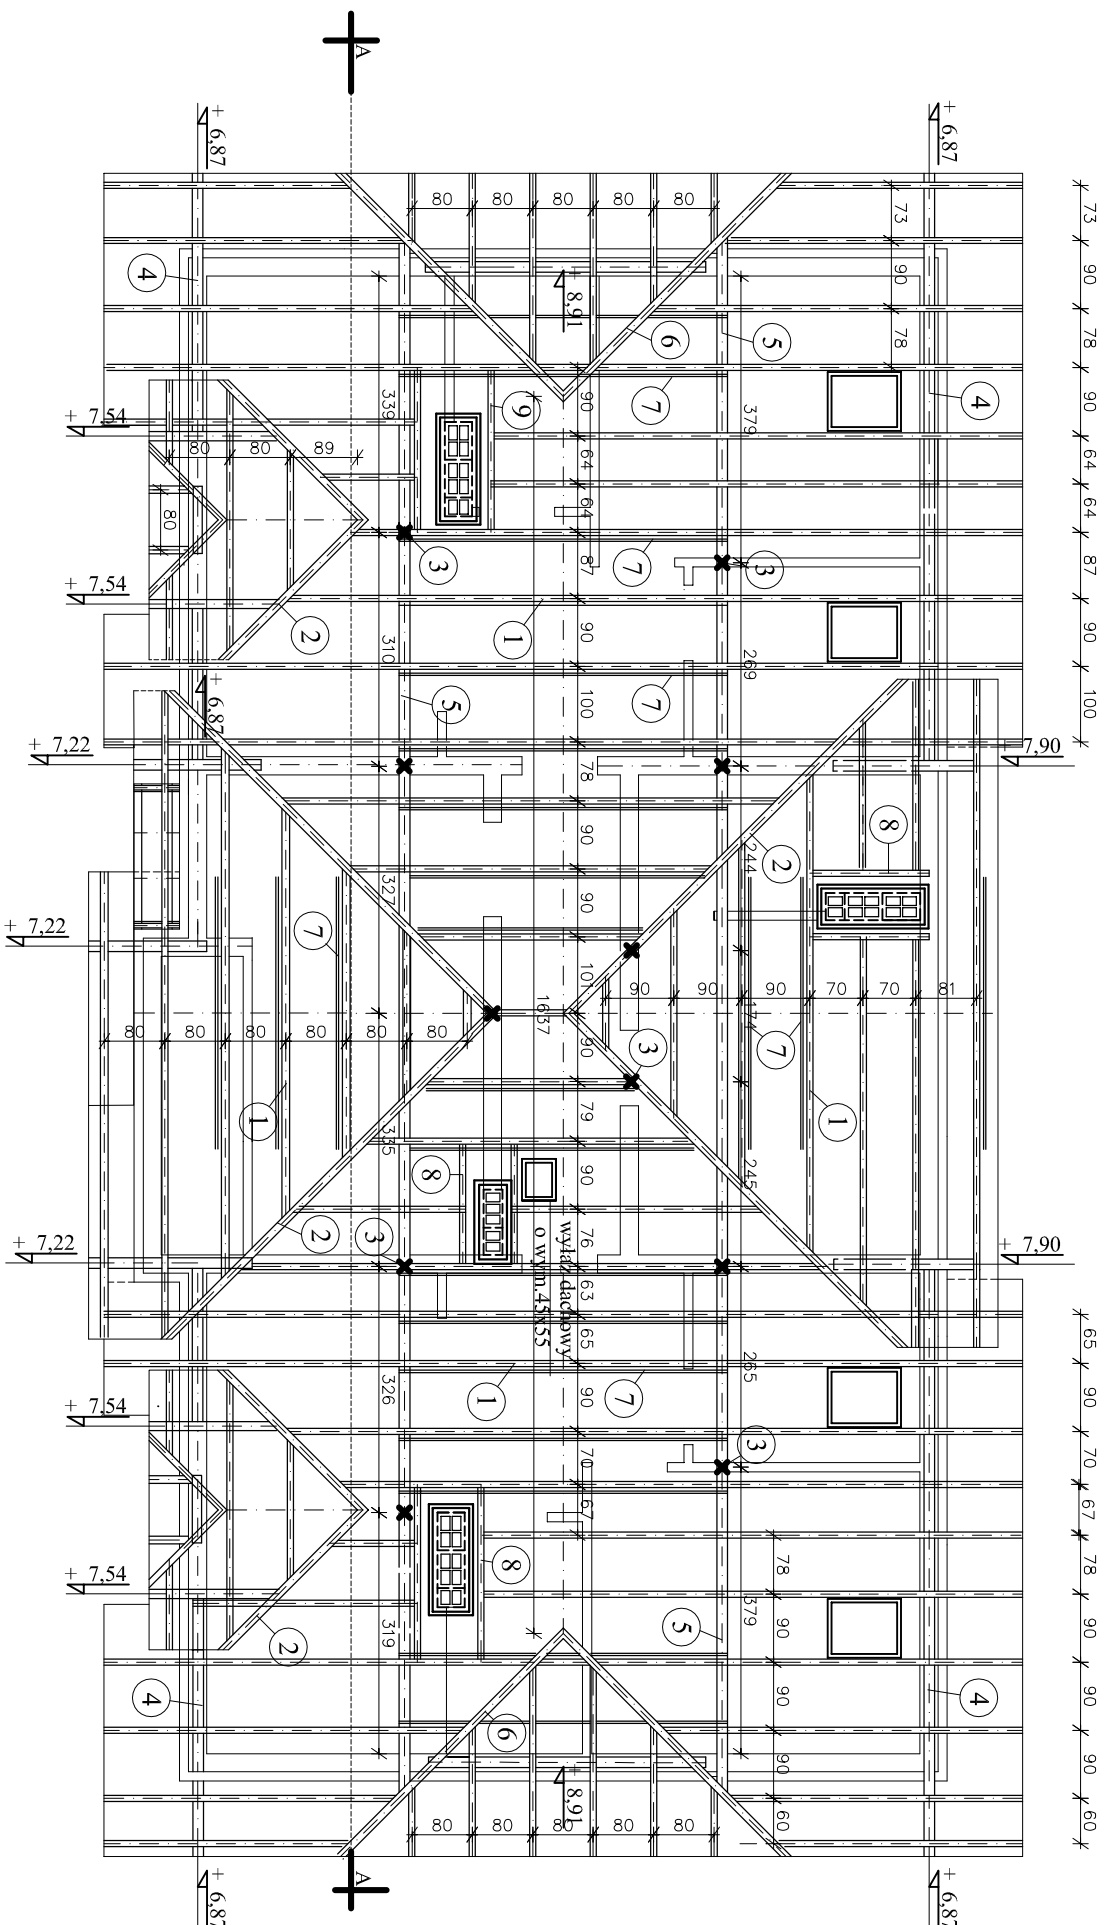

nazwa r/sunkuc		RZUT WIEŻBY DACHOWEJ		
temat projektu		REWITALIZACJA OSIĘDŁA BUDYNKÓW KOMUNALNYCH WIEŁORODZINNYCH MŁODOWA - JAR - TYP II		
adres budowy:		działka nr 220/3, ul.Mładowa, Płock		data: pł/średniemk 2007
inwestor:		GMINA PŁOCK, Plac Stary Rynek 1, 00-400 Płock		stan: 1:100
opracował:		nr upr:		nr rys.
projektant		mgr inż. arch.Janusz Kociak		12
projektant		inż. Maria Pajtkowska		
asystent proj.		inż. Aneta Kocel		
nazwa r/sunkuc		nazwa r/sunkuc		