


BUDYNEK TYP II
RZUT PODDASZA 1:100

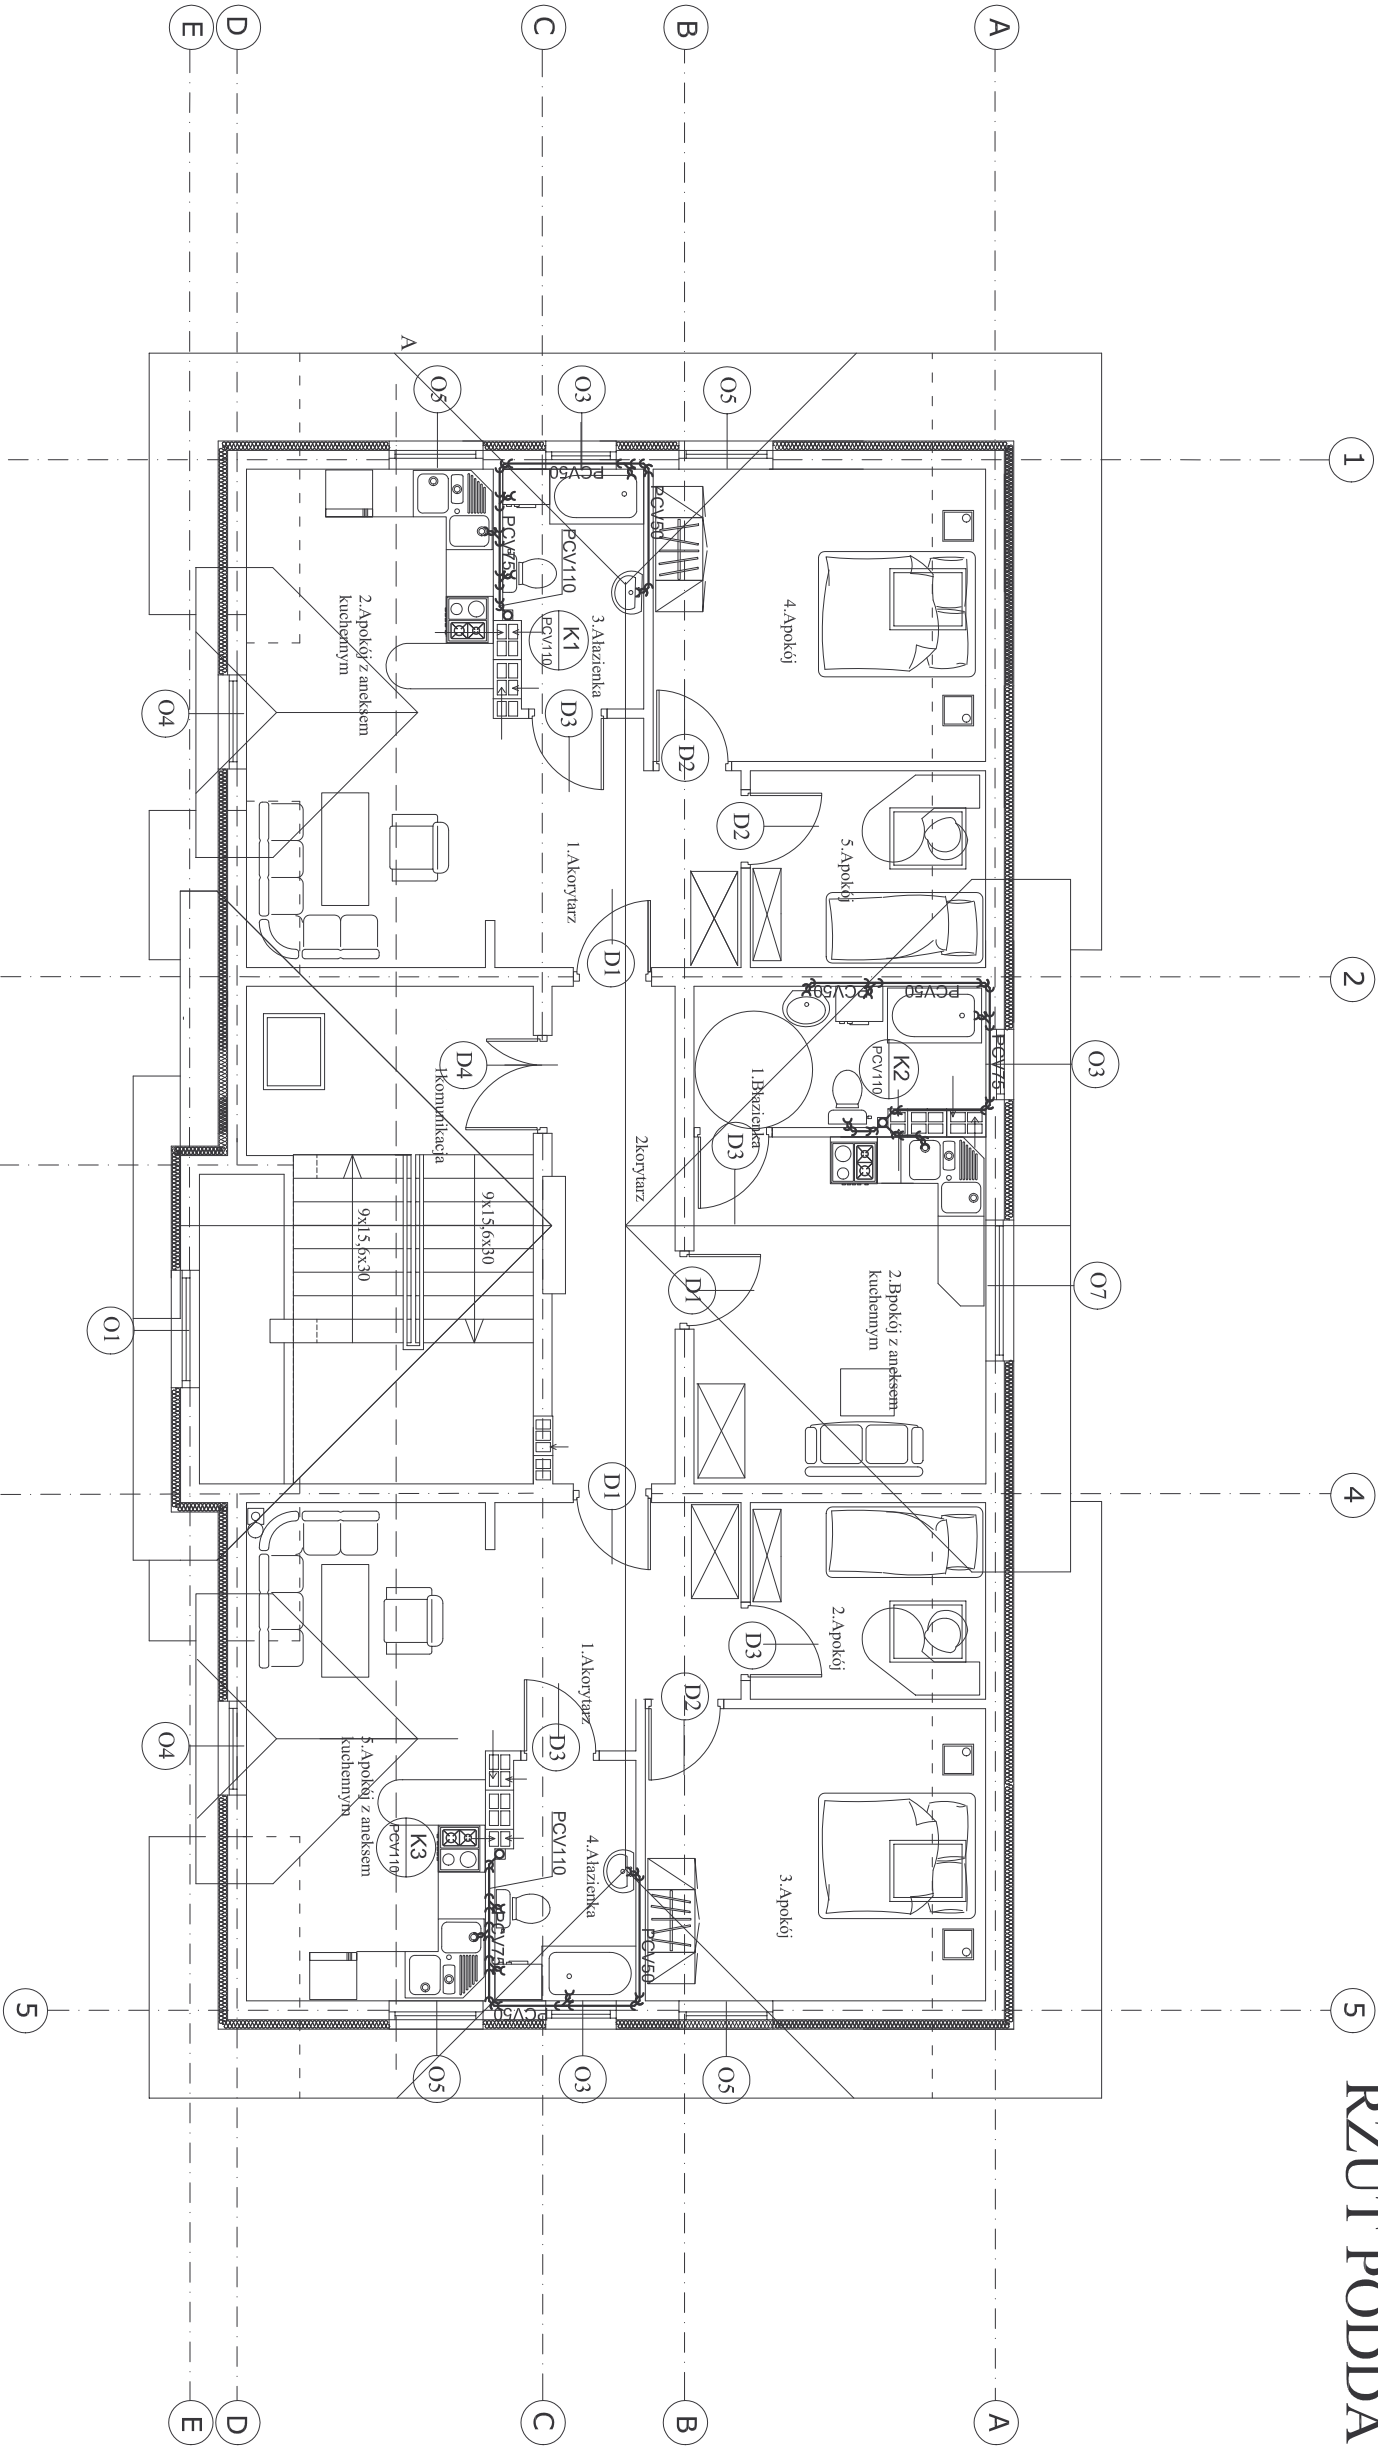

----- rura kanalizacyjna prowadzona w ścianie i nad posadzką

Piony kanalizacyjne należy obudować i zaizolować akustycznie

nazwa rysunku:	RZUT PODDASZA - instalacja kanalizacyjna				
temat projektu:	REWITALIZACJA OSIEDLA BUDYNKÓW KOMUNALNYCH WIELORODZINNYCH MŁODOWA - JAR - TYP II			data: październik 2007	
adres budowy:	działka nr 220/3, ul.Młodowa, Płock			skala: 1:100	
inwestor:	GMINA PŁOCK, Plac Stary Rynek 1, 09-400 Płock			faza: projekt	nr rys.: 12
opracował:				budo. - wykon.	
projektant	mgr inż. Wojciech Gawarkiewicz	nr upr.:		podpis:	
asystent proj.	inż. Przemysław Pazik				
asystent proj.	inż. Iwona Szczepanek				
sprawdzający	inż. Maciej Białobrzewski	MAZ/0222/PWOS/07			

Uwaga: Odbioranie rysunków, w całości lub w części, może nastąpić wyłącznie za zgodą Wojewódzkiej Dyrekcji Inwestycji