


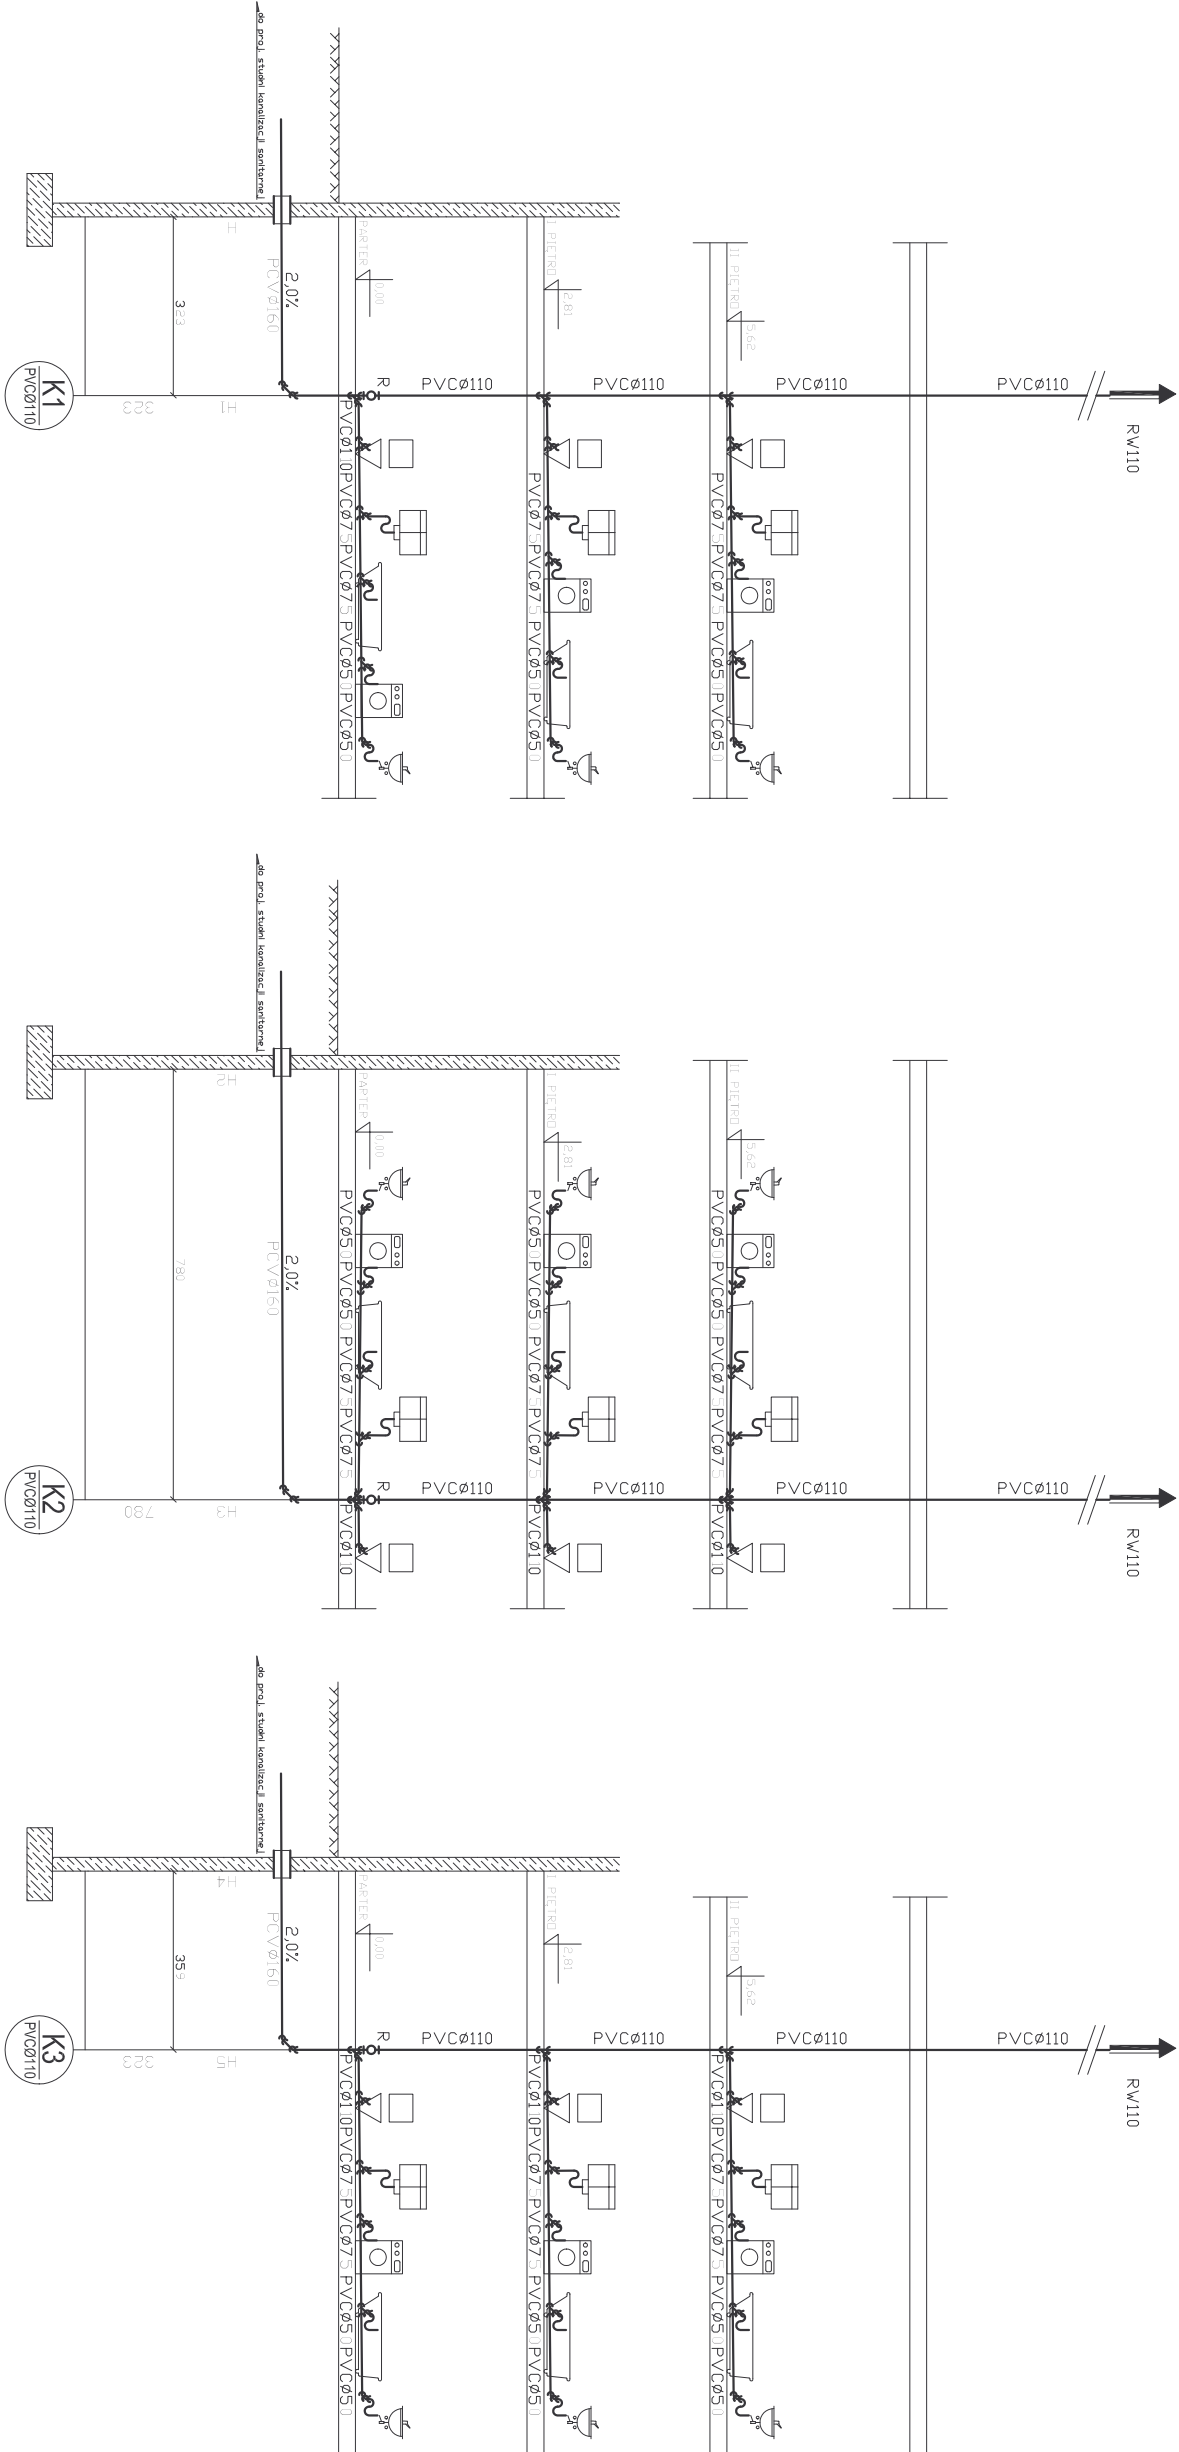

OZNACZENIA		NUMER BUDYNKU	
zapełnienie pola numerem [pl]			
	H	N39	N49
		1,45	1,45
	H1	1,39	1,39
	H2	1,45	1,45
	H3	1,29	1,29
	H4	2,40	1,45
	H5	2,33	1,38

nazwa rysunku		ROZWINIĘCIE - instalacja kanalizacyjna	
temat projektu		REWITALIZACJA OSIĘDŁYCH BUDYNKÓW KOMUNALNYCH WIEJOSPODZIMNYCH MIEDOWA - JAR - typ II	
adres budowy:		działka nr 220/3, ul.Młodoża, Puck	
inwestor:		GMINA PUCK, Plac Sary Rynek 1, 09-400 Puck	
opracowali:		nr lupi:	
projektant		mgr inż. Michał Gwarantowicz	
asystent proj.		inż. Przemysław Pazek	
asystent proj.		inż. Iwona Szczepaniak	
sprawdzający:		inż. Maciej Białobrzewski	
MAZ02222PMOS07			
Uwaga: Odczytać rysunek w zestawieniu z projektem, uwzględniając wytyczne z projektu Wytyczne Główny Inżynier			
data: październik 2007		data: październik 2007	
projekt		projekt	
bzd. - wykon.		bzd. - wykon.	
13		13	
skala: b/s		skala: b/s	
nr rys.		nr rys.	
podpis:		podpis:	