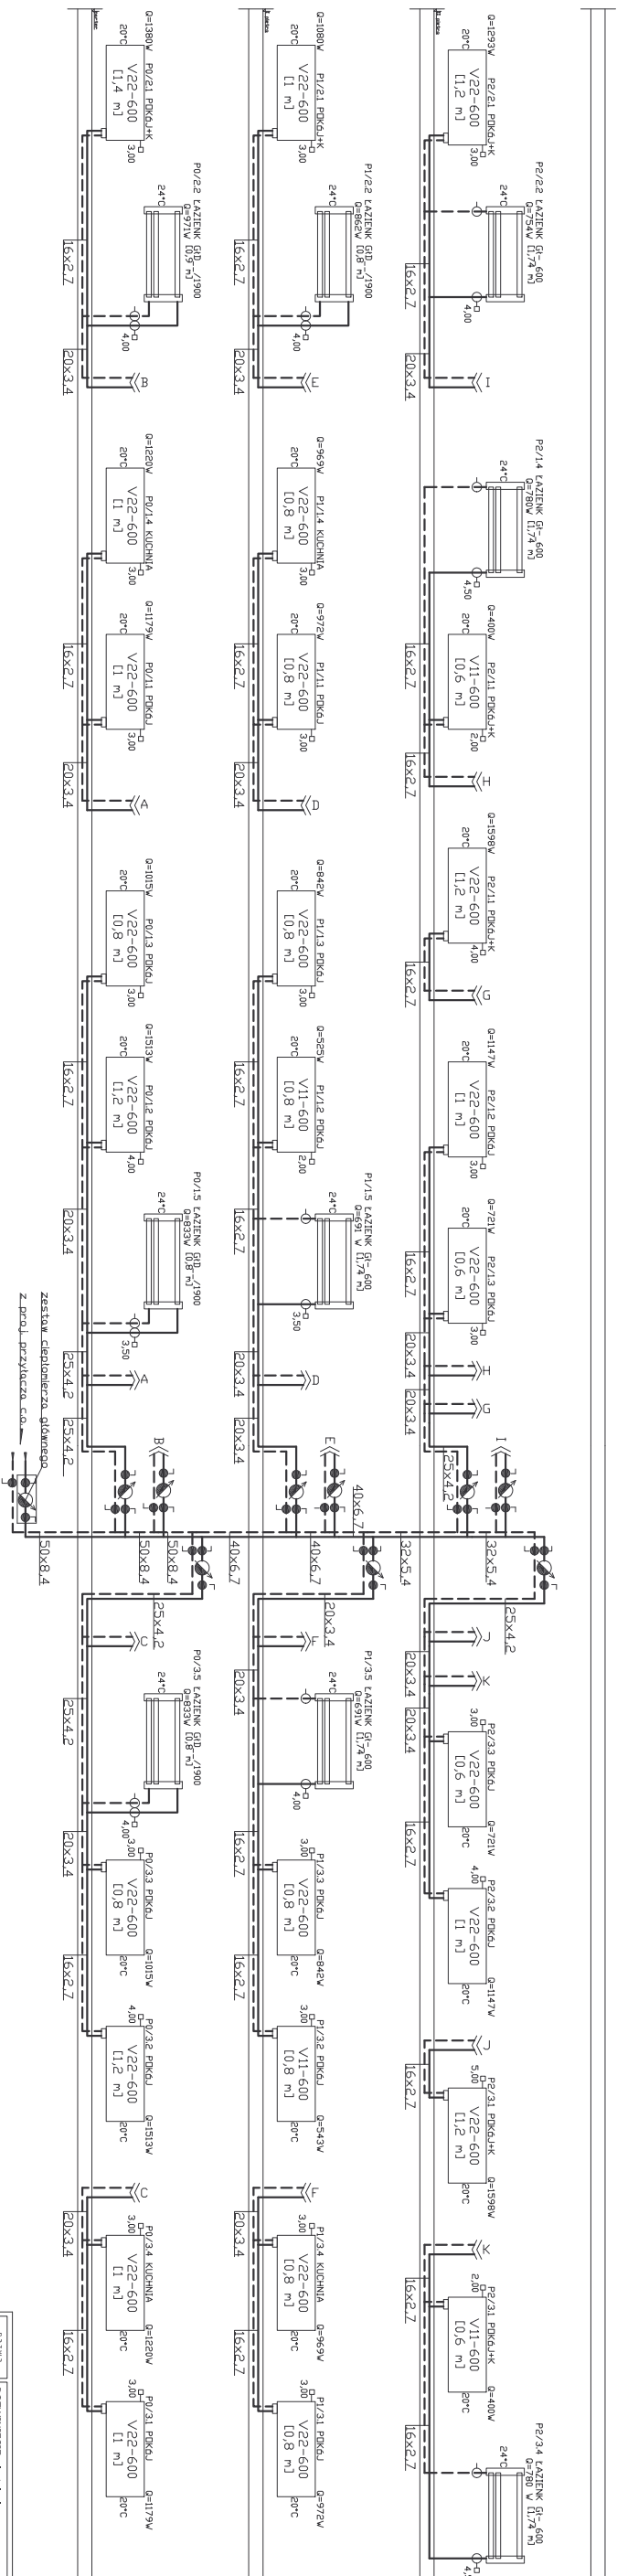


BUDYNEK TYP II

ROZWINIĘCIE INSTALACJI C.O

[illegible]