


BUDYNEK TYP II
RZUT PODDASZA 1:100

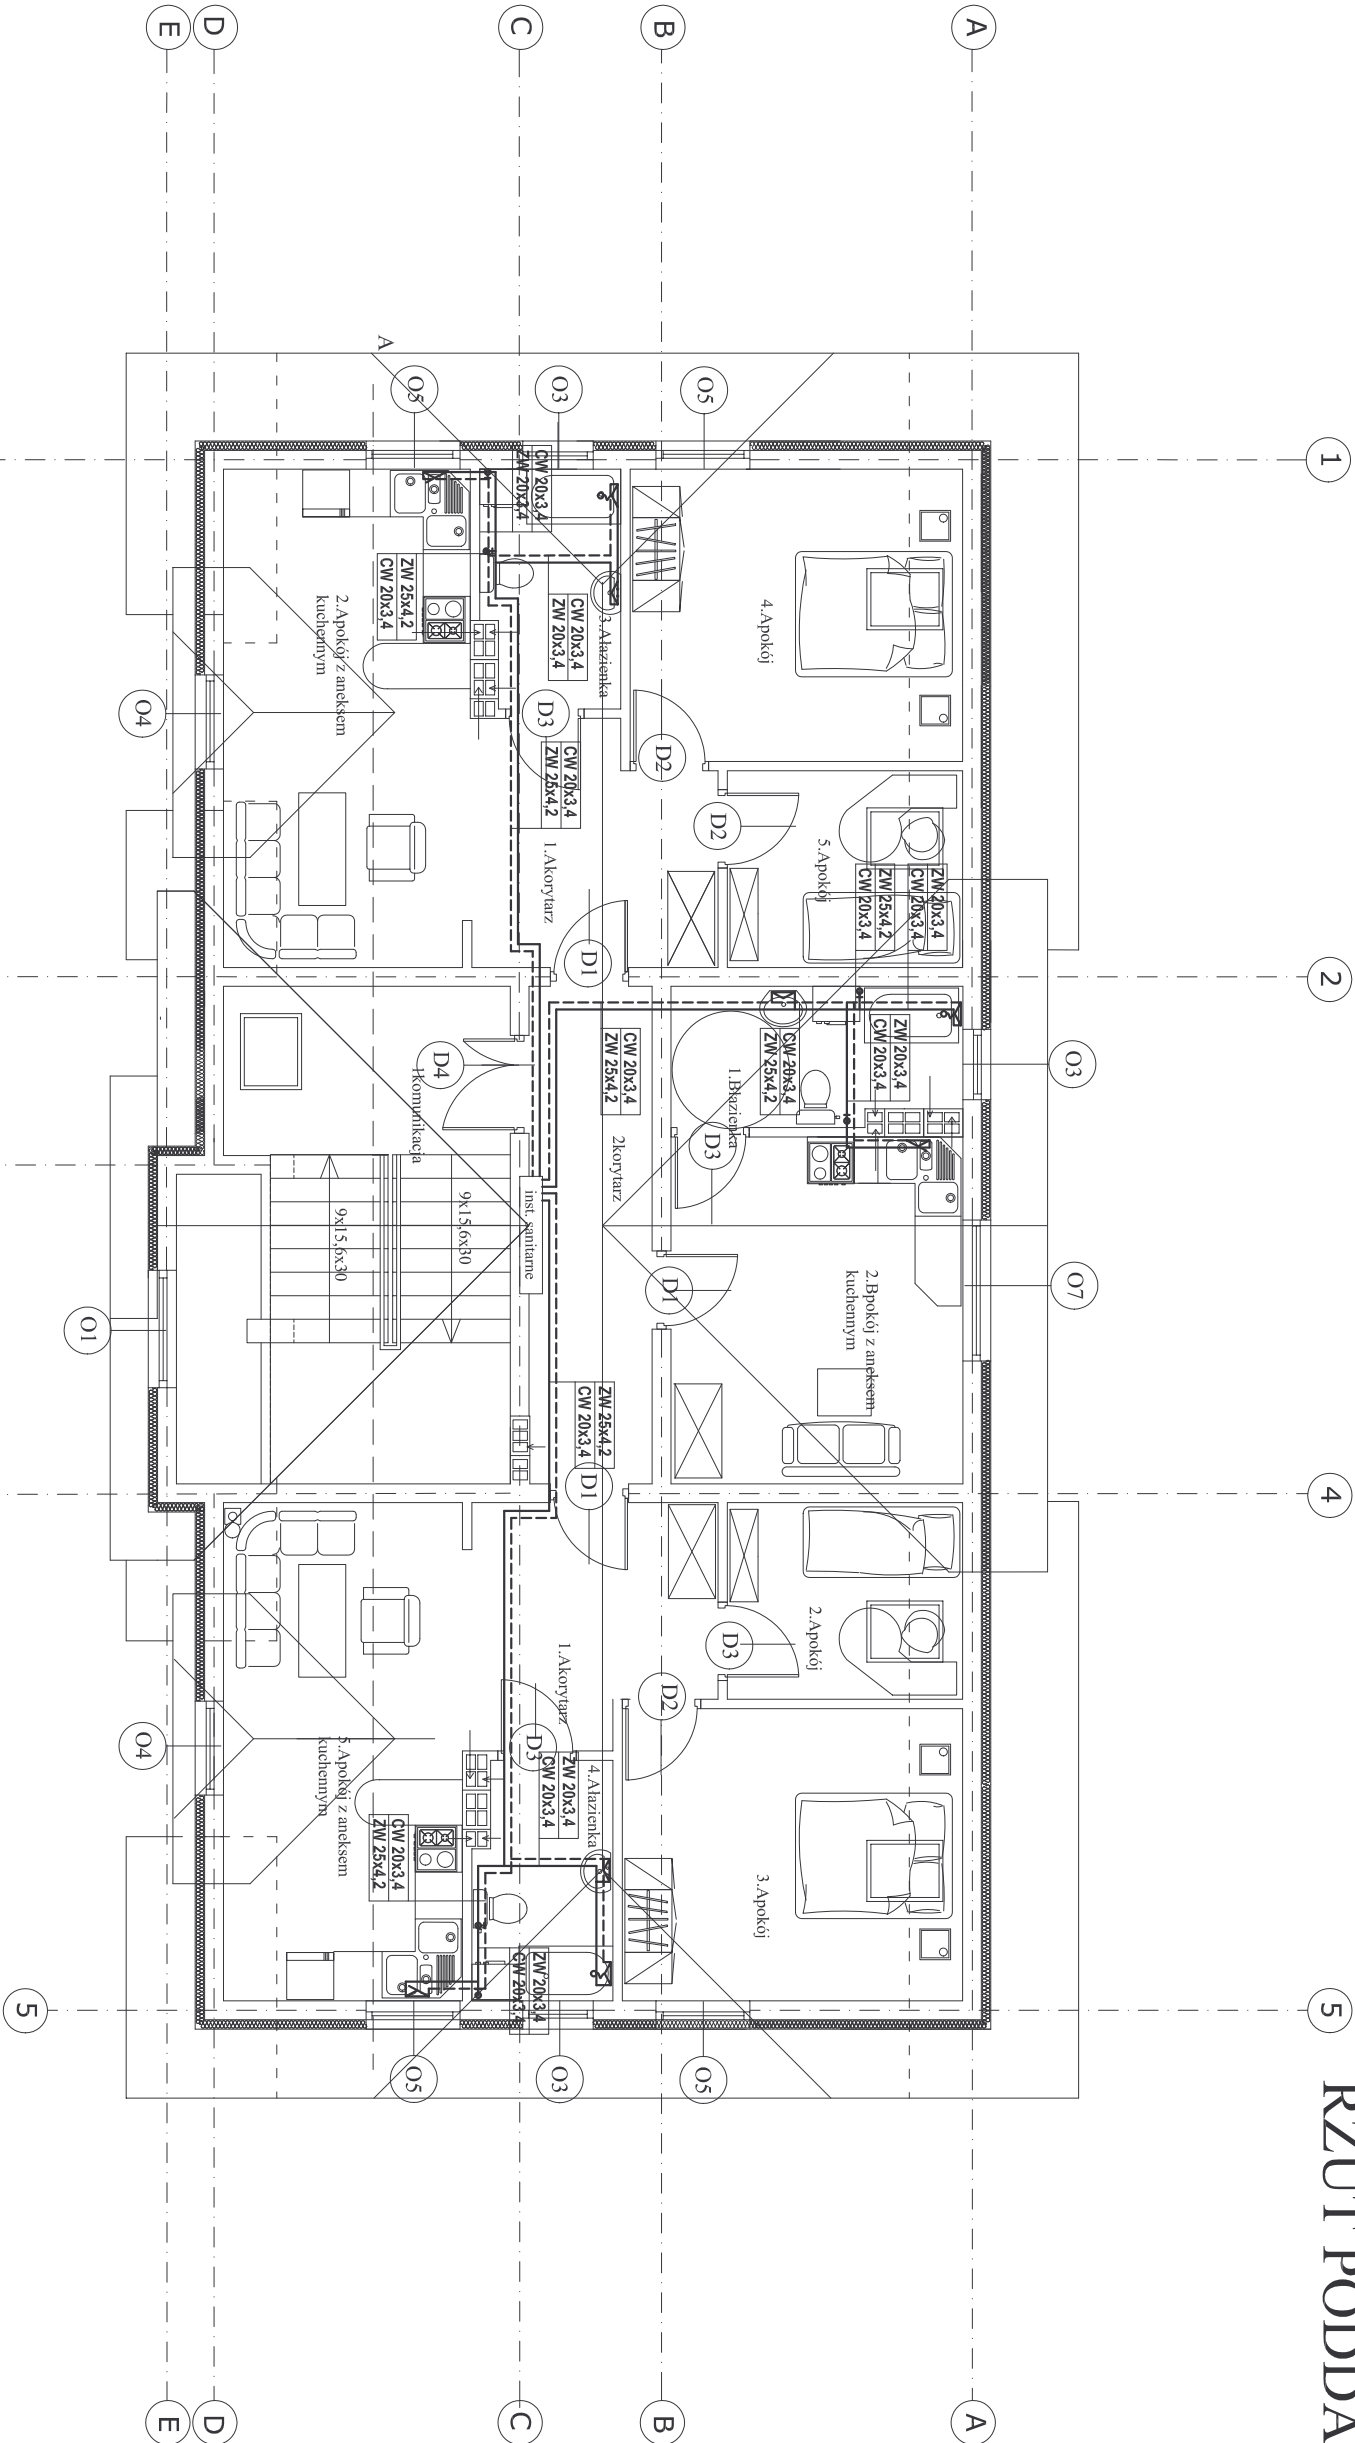

nazwa rysunku:	RZUT PODDASZA - instalacja wodociągowa		
temat projektu:	REWITALIZACJA OSIEDLA BUDYNKÓW KOMUNALNYCH WIELORODZINNYCH MIDOWA - JAR - TYP II		
adres budowy:	działka nr 220/3, ul.Midowa, Płock		
inwestor:	GMINA PŁOCK, Plac Stary Rynek 1, 09-400 Płock		
opracował:		nr upr:	
projektant	mgr inż. Wojciech Gawalewicz	7/98/Os	
asystent proj.	inż. Przemysław Pazik		
asystent proj.	inż. Iwona Szczepanek		
sprawdzający	inż. Maciej Białobrzewski	MAZ/0222/PWOS/07	
Uwaga: Odmiarze rysunków, w całości lub w części, może nastąpić wyłączenie za zgodą Wykonawcy (Dyktando Inwestycji)			
data:		październik 2007	
faza:		nr rys.	
projekt		8	
budo.- wykon.		podpis:	

Uwaga: Otworzenie rysunków, w całości lub w części, może nastąpić wyłącznie za zgodą Wojewódzkiej Dykcji Inwestycji