


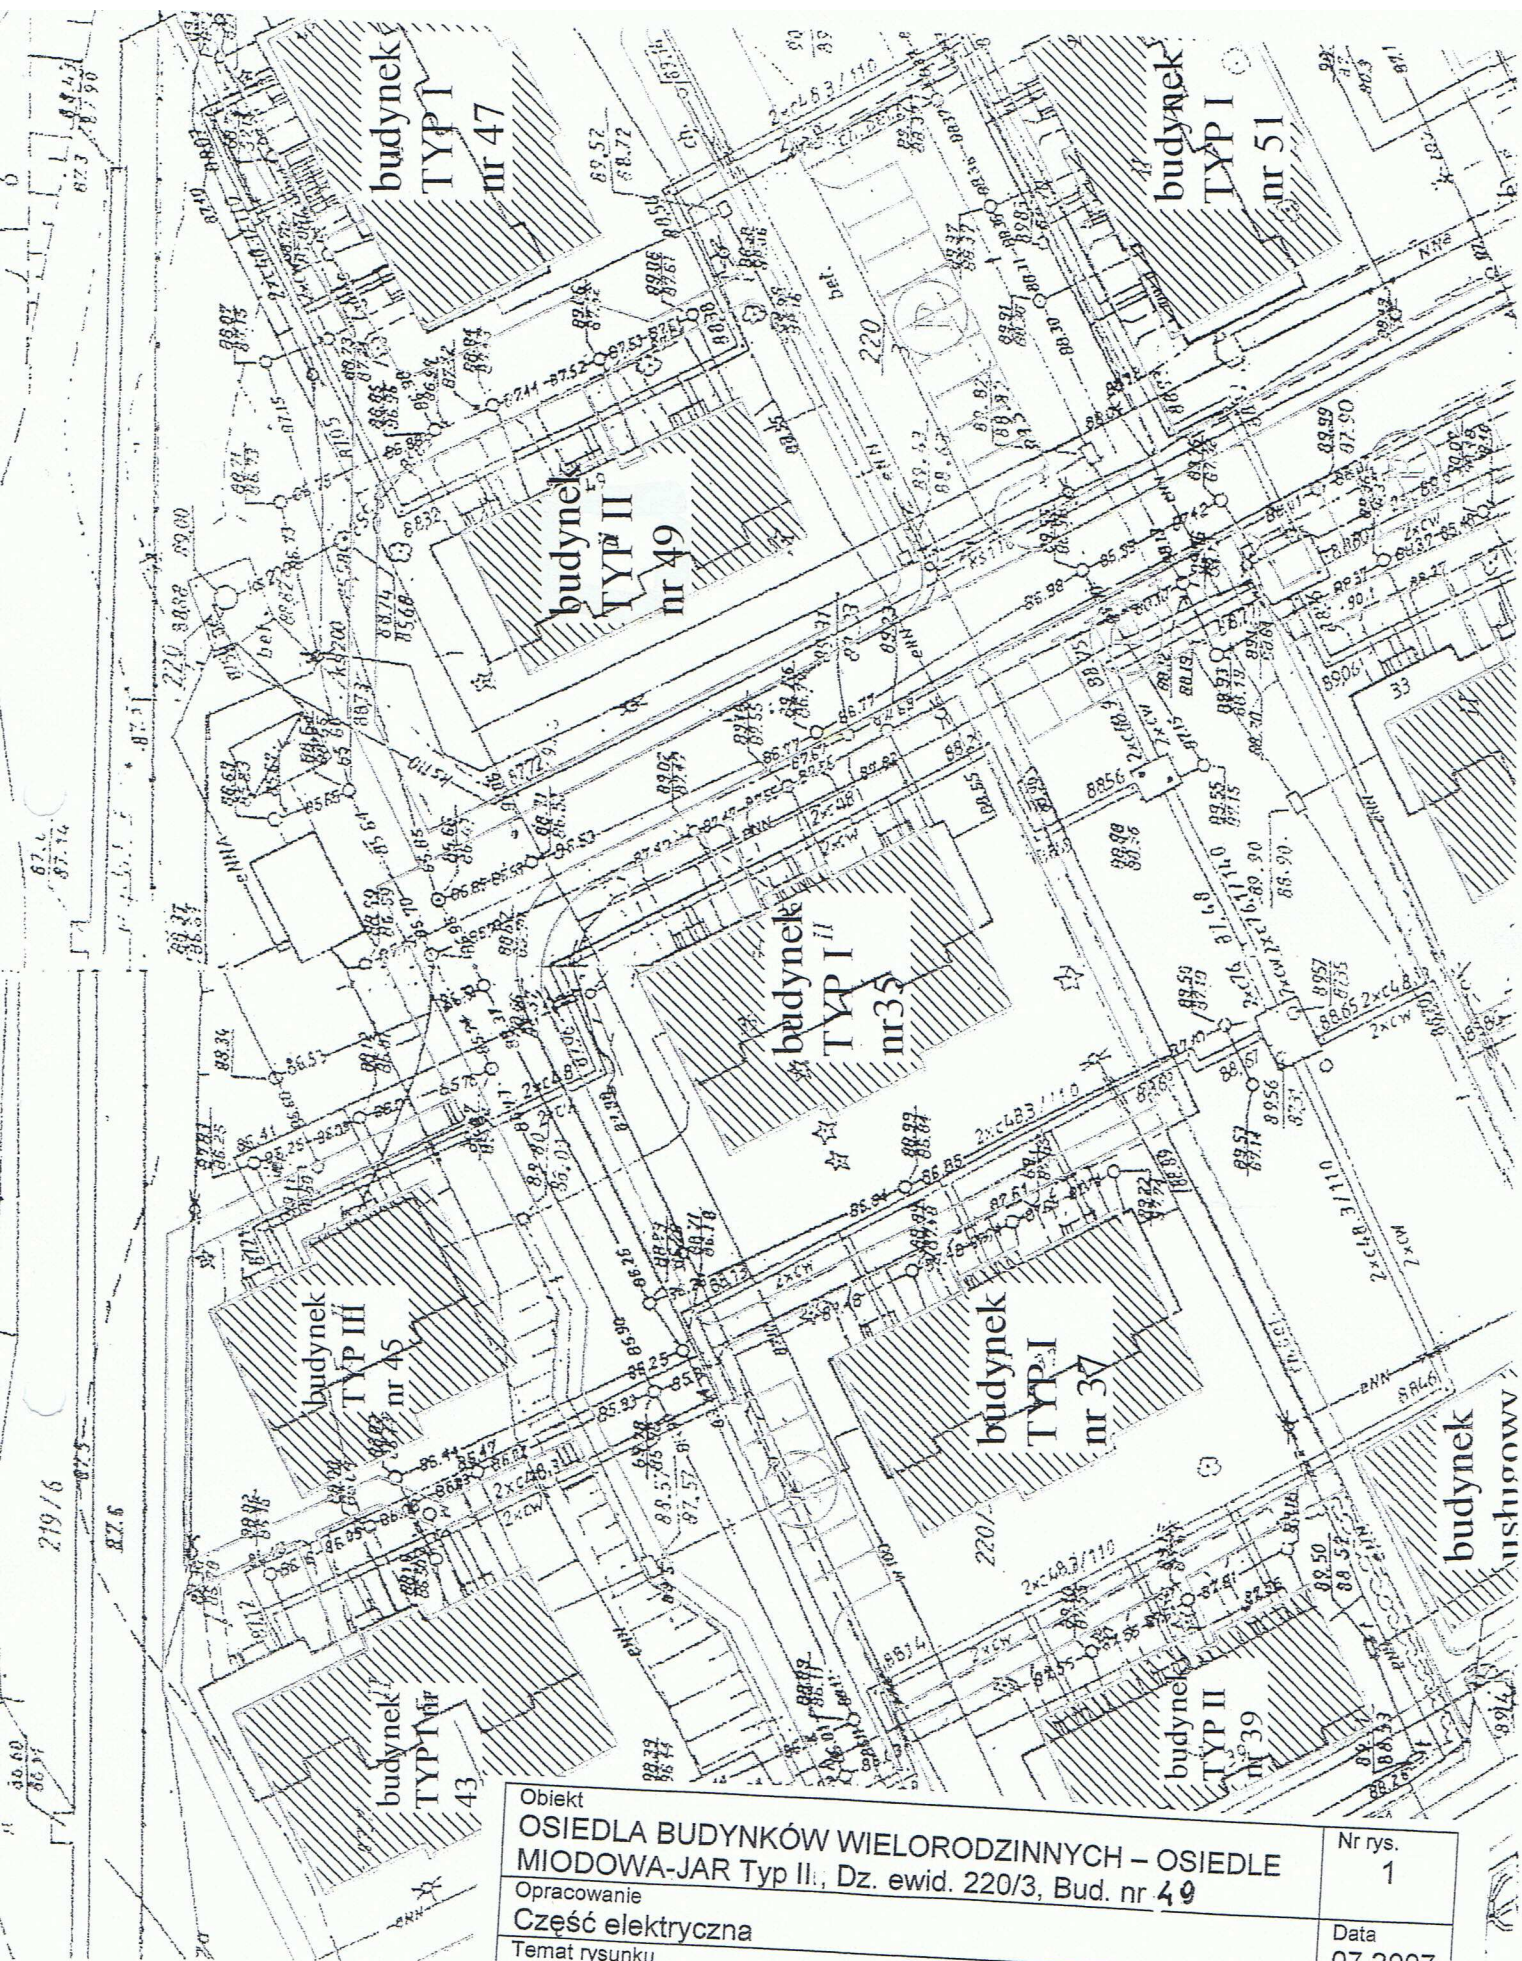

Obiekt
OSIEDLA BUDYNKÓW WIELORODZINNYCH – OSIEDLE
MIODOWA-JAR Typ II, Dz. ewid. 220/3, Bud. nr 49

Opracowanie
Część elektryczna

Temat rysunku
Plan lokalizacji budynku

Opracował
Mgr inż. Marek Mielnicki
UAN-VI 7210/502/85

Nr rys.
1

Data
07.2007

Skala
1:500

Strona

mgr inż. MAREK MIELNICKI

projektował, nadzór i kierowanie
branża elektryczna

Upr. nr ewid. UAN-VI-7210/502/85