


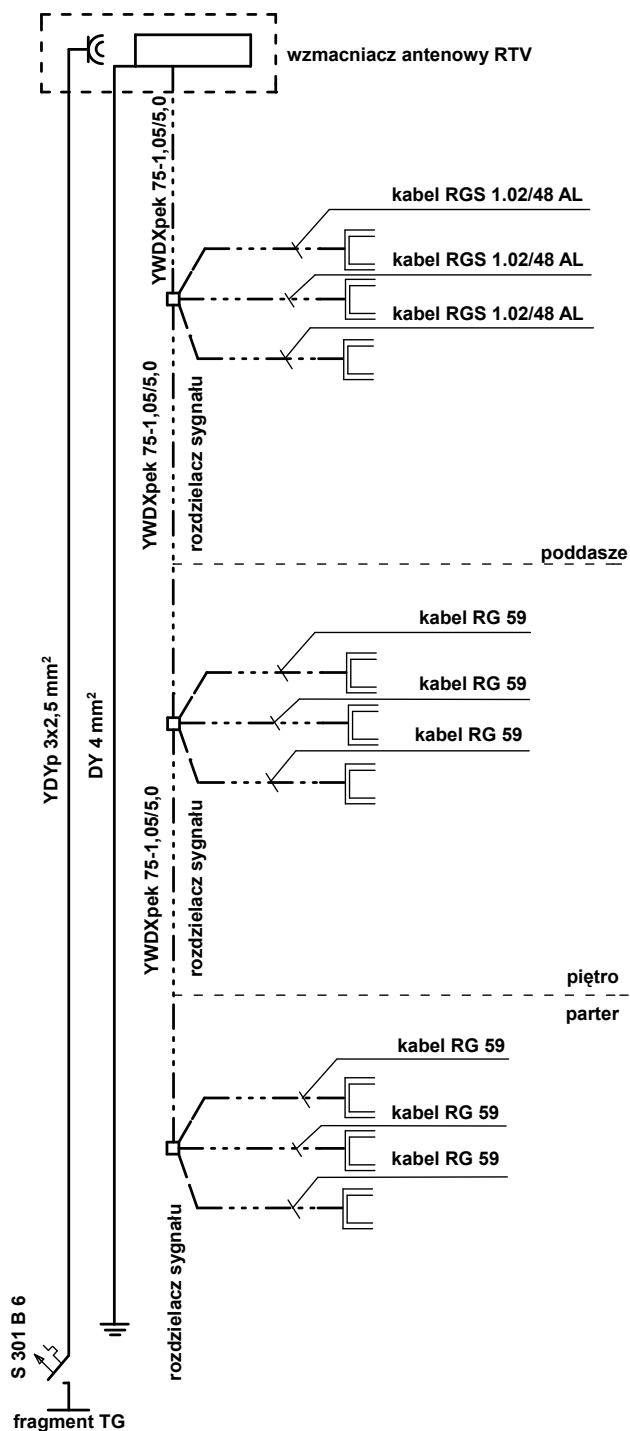

Obiekt	OSIEDLA BUDYNKÓW WIELORODZINNYCH - OSIEDLE MIODOWA-JAR Typ II; Dz. ewid. 220/3; Bud. nr 49	Nr rys. 12
Opracowanie	Część elektryczna	Data 07.2007
Temat rysunku	Schemat instalacji RTV	Skala
Opracował	Mgr inż. Marek Mielnicki UAN-VI 7210/502/85	Strona