


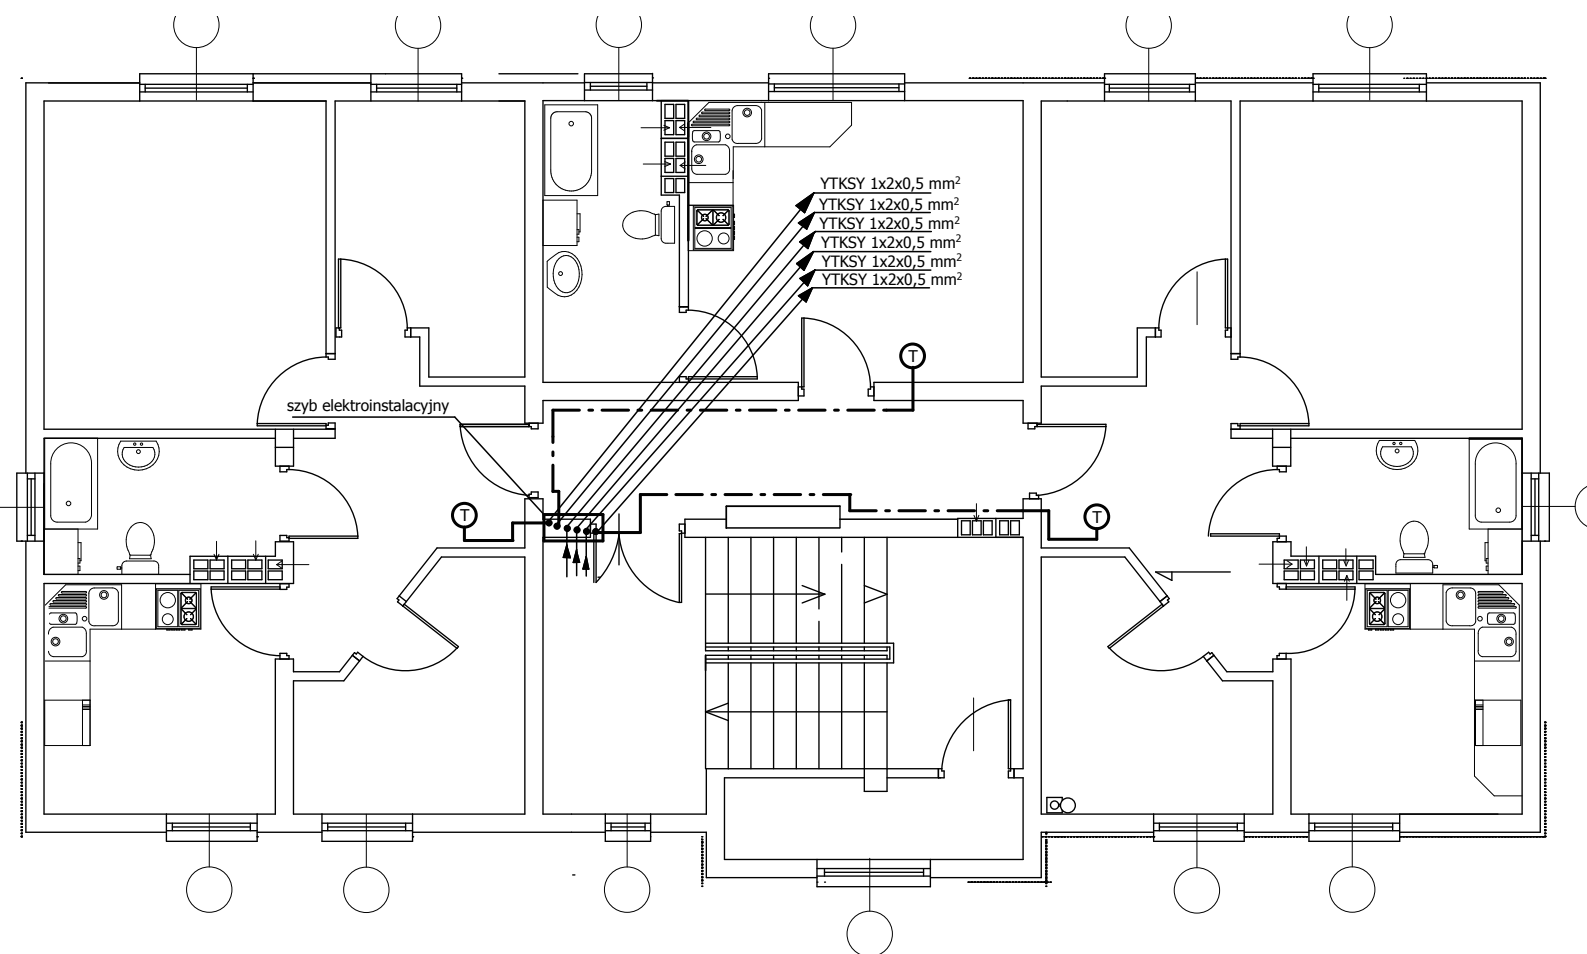

|               |                                                                                               |                 |
|---------------|-----------------------------------------------------------------------------------------------|-----------------|
| Obiekt        | OSIEDLA BUDYNKÓW WIELORODZINNYCH - OSIEDLE<br>MIODOWA-JAR Typ II; Dz. ewid. 220/3; Bud. nr 49 | Nr rys.<br>18   |
| Opracowanie   | Część elektryczna                                                                             | Data<br>07.2007 |
| Temat rysunku | Plan instalacji elektrycznej piętra- instalacja telefoniczna                                  | Skala<br>1:100  |
| Opracował     | Mgr inż. Marek Mielnicki<br>UAN-VI 7210/502/85                                                | Strona          |