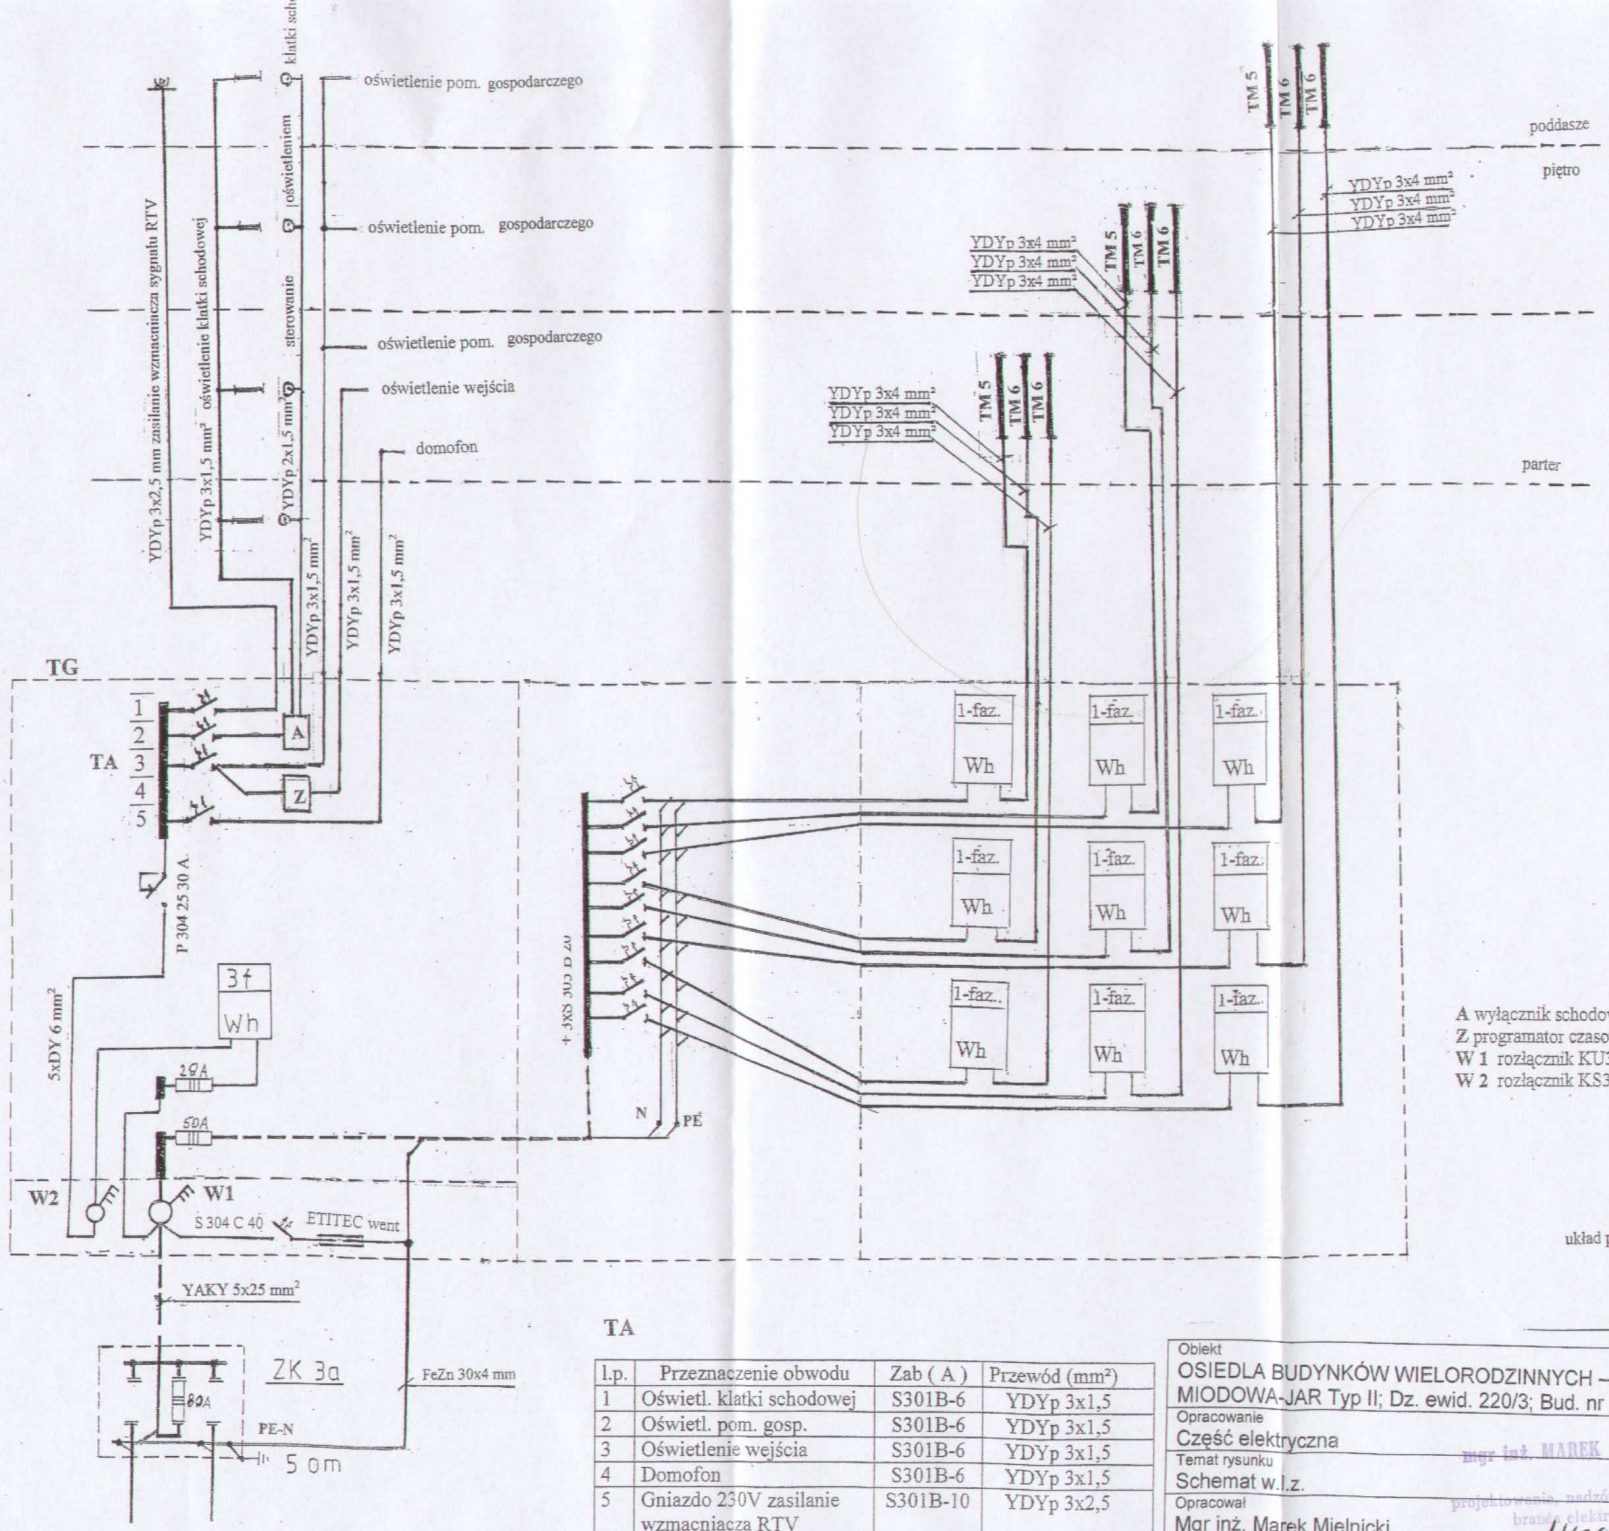

TA

l.p.	Przeznaczenie obwodu	Zab (A)	Przewód (mm²)
1	Oświetl. klatki schodowej	S301B-6	YDYp 3x1,5
2	Oświetl. pom. gosp.	S301B-6	YDYp 3x1,5
3	Oświetlenie wejścia	S301B-6	YDYp 3x1,5
4	Domofon	S301B-6	YDYp 3x1,5
5	Gniazdo 230V zasilanie wzmacniacza RTV	S301B-10	YDYp 3x2,5

Obiekt: OSIEDLA BUDYNKÓW WIELORODZINNYCH – OSIEDLE MIODOWA-JAR Typ II; Dz. ewid. 220/3; Bud. nr 49	Nr rys. 2
Opracowanie: Część elektryczna	Data 07.2007
Temat rysunku: Schemat w.l.z.	Skala
Opracował: Mgr inż. Marek Mielnicki UAN-VI 7210/502/85	Strona

mgr inż. MAREK MIELNICKI
projektowanie, nadzór i kierowanie branżą elektryczną
Upr. nr ewid. UAN-VI-7210/502/85