




Rozdzielnica wielolicznikowa

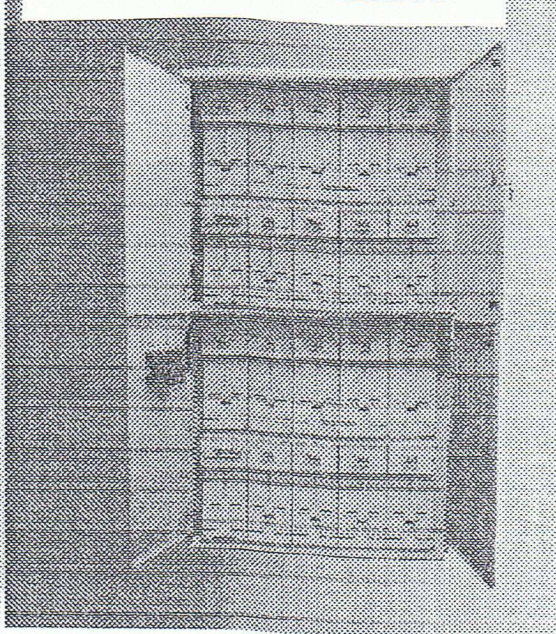

Widok zmontowanego szybu elektroinstalacyjnego

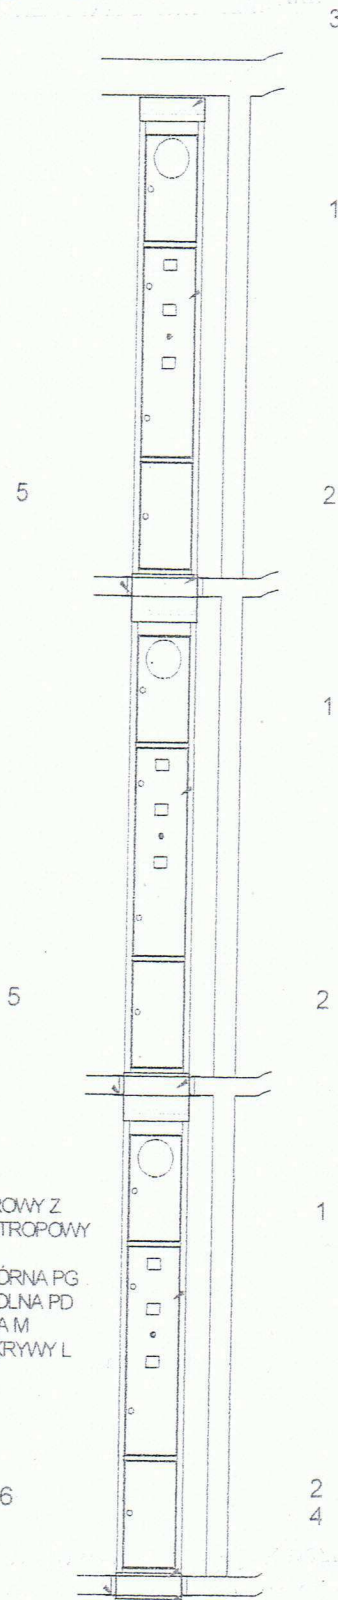

Rozdzielnica główna

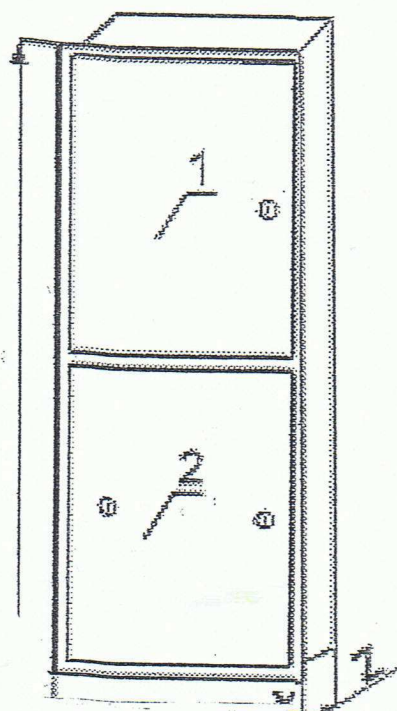

- 1. KANAŁ PIĘTROWY Z
- 2. PRZEPUST STROPOWY PS1; PS2; PS3.
- 3. POKRYWA GÓRNA PG
- 4. POKRYWA DOLNA PD
- 5. MASKOWNICA M
- 6. ŁĄCZNIK POKRYWY L

- 1. komora zabezpieczeń administracyjnych wyposażenie zgodnie ze schematem w.l.z.
- 2. Komora wyłączników i ochrony przeciwprzepięciowej

Obiekt	Nr rys.
OSIEDLA BUDYNKÓW WIELORODZINNYCH – OSIEDLE MIODOWA-JAR Typ II; Dz. ewid. 220/3; Bud. nr 49	3
Opracowanie	Data
Część elektryczna	07.2007
Temat rysunku	Skala
Budowa rozdzielnic głównej i szybu elektroinstalacyjnego	
Opracował	Strona
Mgr inż. Marek Mielnicki	
UAN-VI 7210/502/85	