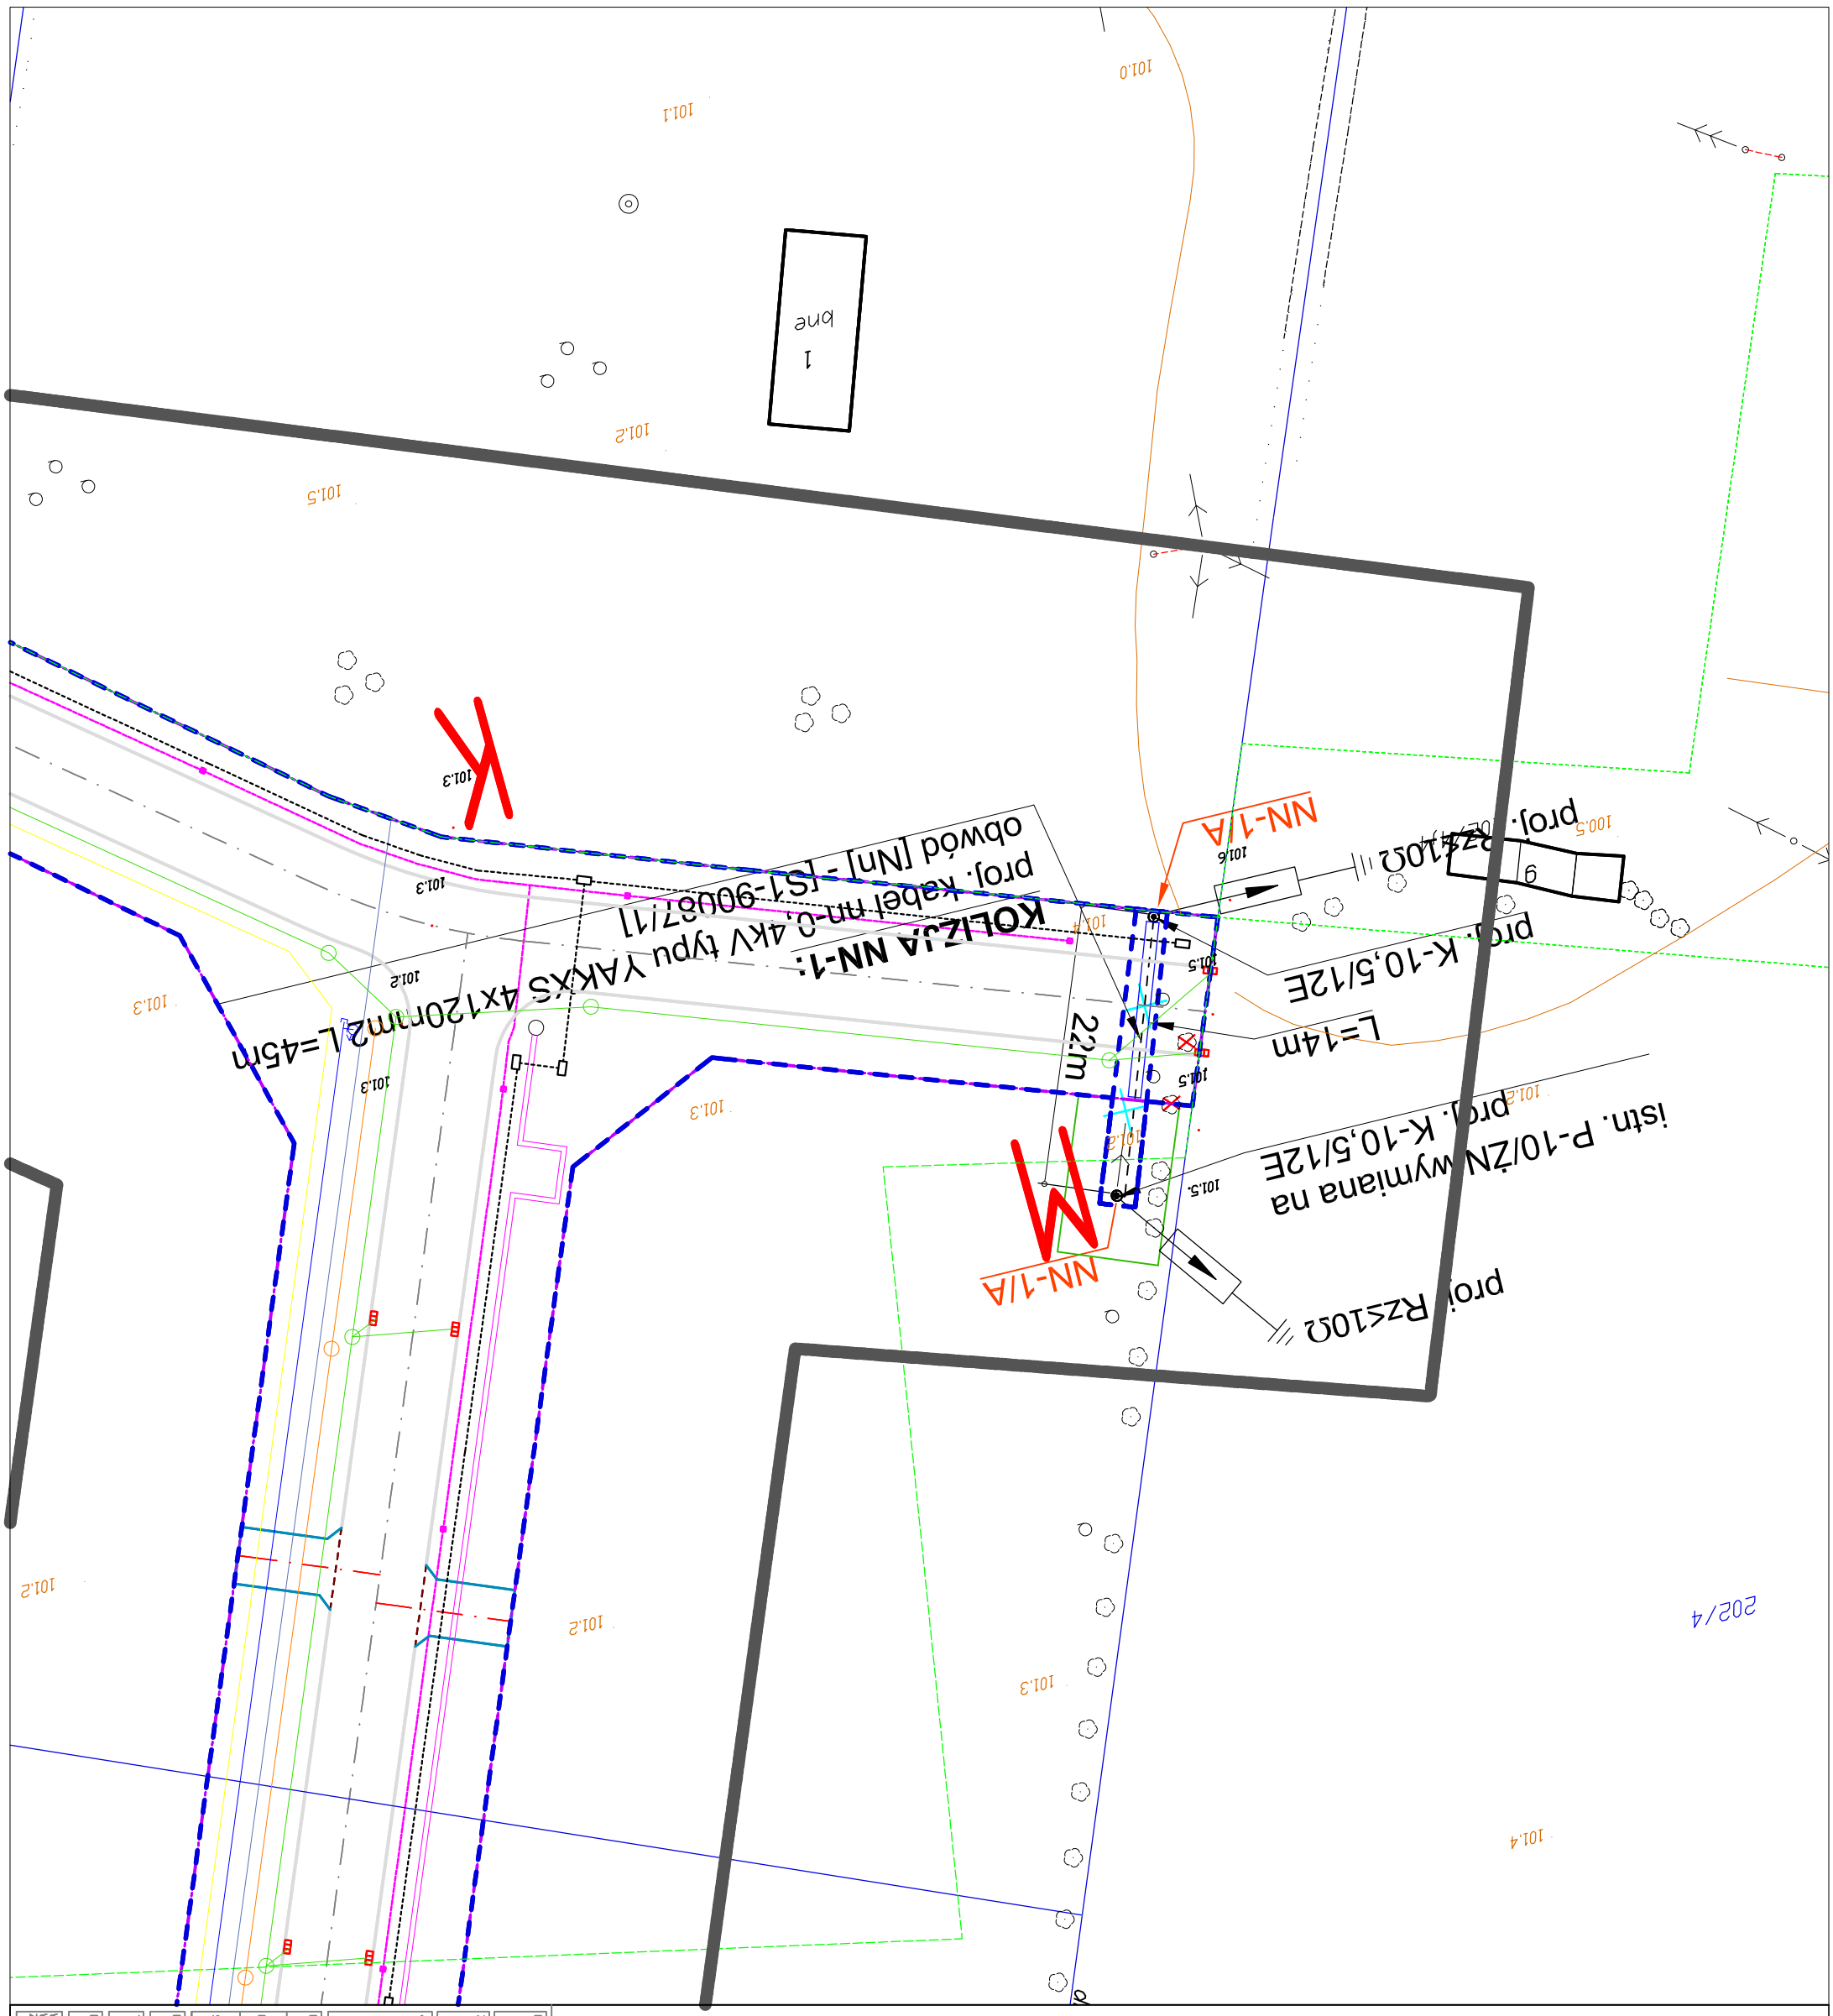

LEGENDA

- proj. ogranicznik przepięć
- rura HDPE 110 dla kabli YAKXS 4x120mm2 (pod drogami)
- rura HDPE 160 dla kabli 3xXRUHAKXS 1x240mm2 (pod drogami)
- rura HDPE 110 dla kabli YAKXS 4x120mm2 (skrzyżowania)
- rura HDPE 160 dla kabli 3xXRUHAKXS 1x240mm2 (skrzyżowania)
- zajęcie terenu
- proj. linia kablowa nn-0,4kV - KOLIZJA NN-1
- proj. słup linii napowietrznej nn-0,4kV
- demontaże
- na podstawie wysysu od Zamawiającego naniesione orientacyjnie z dokładnością +/-3m
- mapa do celów projektowych
- linie rozgraniczające podział granic gruntów
- istniejące granice nieruchomości
- proj. krawędź jezdni, zjazdu
- proj. krawędź chodnika, ścieżki rowerowej
- proj. wpust kanalizacji deszczowej
- proj. gaz
- proj. kanalizacja sanitarna
- proj. kanalizacja sanitarna - tłoczny
- proj. kanalizacja deszczowa
- proj. ciepłociąg - zasilanie
- proj. ciepłociąg - powrót
- proj. ciepociąg z kompensacją

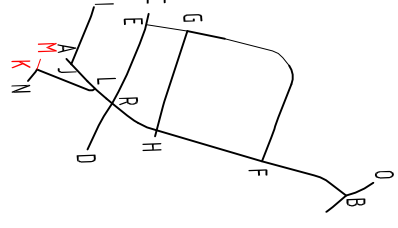

NAZWA INWESTYCJI:
Budowa Nowej Przemysłowej na odcinku od węzła "Trzepowo w Płocku do skrzyżowania z drogą powiatową 5205W

ZAKRES INWESTYCJI:
KOLIZJA NN-1

JEDNOSTKA PROJEKTOWA:
MBZ BIURO PROJEKTOWE
MBZ Andler, Tomczak sp. j.
ul. Masłana 8/10
87-800 Włocławek tel. 054 413 60 00

INWESTOR:
Prezydent Miasta Płock
ul. Stary Rynek 1
09-400 Płock

FUNKCJA:	IMIĘ I NAZWISKO:	UPRAWNIENIA:	PODPIS:
PROJEKTANT	Łukasz Darmach	do projektowania w spec. elektrycznej POM/0011/POOE/11	
SPRAWDZAJĄCY	Andrzej Raczkowski	do projektowania w spec. elektrycznej POM/0010/POOE/14	

FAZA:
Projekt wykonawczy

TYTUŁ RYSUNKU:
Plan sytuacyjny kolizja: NN-1

DATA:	SKALA:	NAZWA PLIKU:	NUMER ARCH:	NUMER RYS.:
14.07.2017	1:500	*******	1	EK-04

WSZELKIE PRAWA AUTORSKIE ZASTRZEŻONE. KOPIOWANIE W JAKIEJKOLWIEK FORMIE, (CZĘŚCI LUB W CAŁOŚCI) BEZ PISEMNEJ ZGODY "MBZ" ZABRONIONE. PODSTAWA PRAWNA: DZIENNIK USTAW Z DN. 23.02.1994 – NR 24 POZ. 83 – USTAWA PRAWO AUTORSKIE Z PÓŹNIEJSZYMI ZMIANAMI.