


PROFIL - nr 6
Kolizja SN-6
SKALA 1:100/500

PRZECIĘCZNY SN-6 [ODCINEK E-F; 2KD]

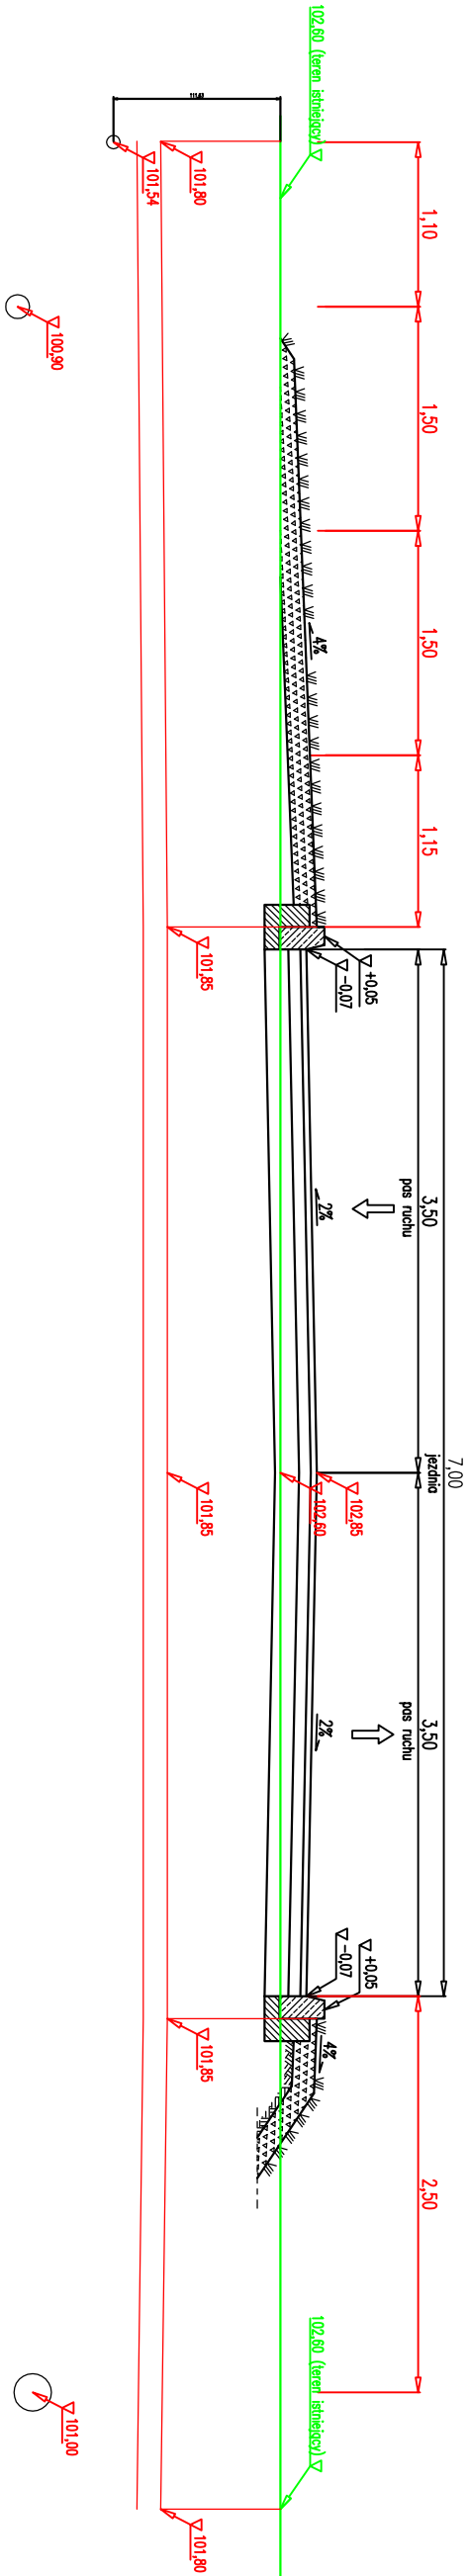

NAZWA INWESTYCJI: Budowa Nowej Przemysłowej na odcinku od węzła "Trzepowo" w Plocku do skrzyżowania z drogą powiatową 5205W wraz z urządzeniem terenów inwestycyjnych na terenie osiedla "Trzepowo" w Plocku			
ZAKRES INWESTYCJI: Budowa układu komunikacyjnego wraz z niezbędną infrastrukturą dla strefy inwestycyjnej miasta Plocka na osiedlu "Trzepowo" - ETAP 2			
JEDNOSTKA PROJEKTOWA: MBZ MBZ Andler, Tomczak sp. j., ul. Masłana 8/10 87-800 Włocławek, tel. 54 413 60 00			
FUNKCJA: IMIĘ I NAZWISKO: PROJEKTANT BRANŻY ELEKTRYCZNEJ Lukasz Darmach		INWESTOR: Prezydent Miasta Plock ul. Stary Rynek 1 09-400 Plock	
PRACOWNIA: IMIĘ I NAZWISKO: PROJEKTANT BRANŻY ELEKTRYCZNEJ Andrzej Raczkowski		PODPIS: do projektowania w spec. elektrycznej POM/001/P/OCE/1/1 do projektowania w spec. elektrycznej POM/001/P/OCE/1/4	

FAZA PRACOWANIA: Projekt Wykonawczy			
BRANŻA: Elektryczna - Kołzje			
Tytuł rysunku: Profil nr 6 - Kolizje SN-6			
DATA: 14.07.2017		SKALA: 1:100/500	
NAZWA PLIKU: *****		NUMER ARCH: 1	
NUMER RYS.: P10			