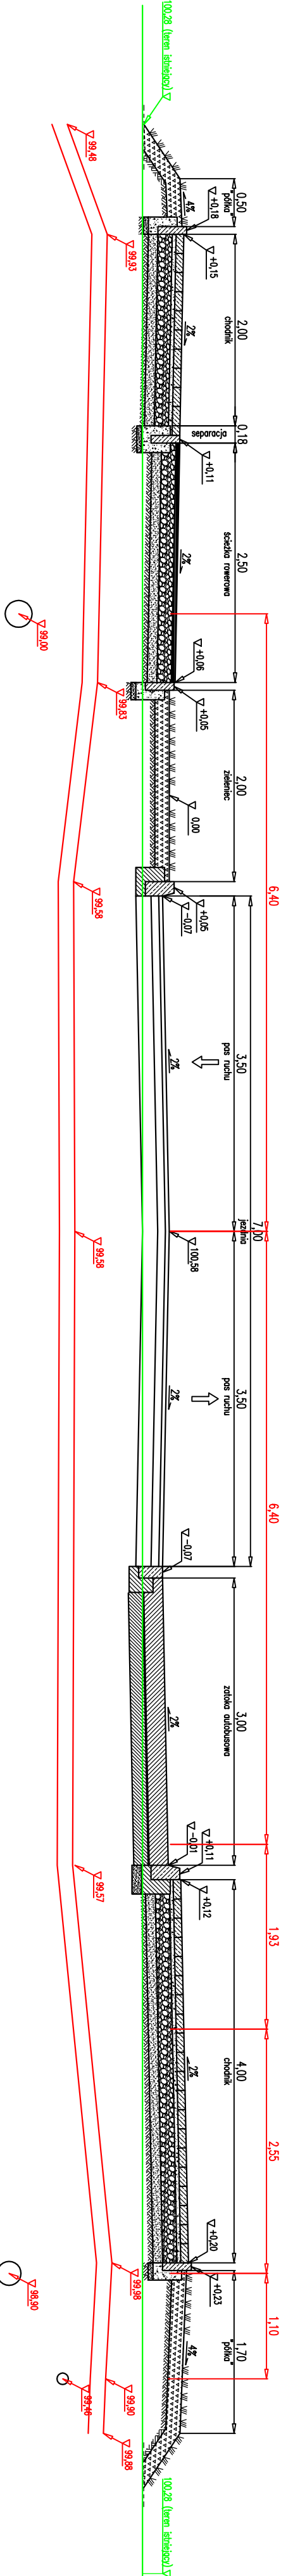


PROFIL - nr 3
Kolizija SN-3
SKALA 1:100/500

PRZEKRÓJ POPRZECZNY SN-3 [ODCINEK A-B; 1KDZ.]

[illegible]