


KOLIZJA SN-7

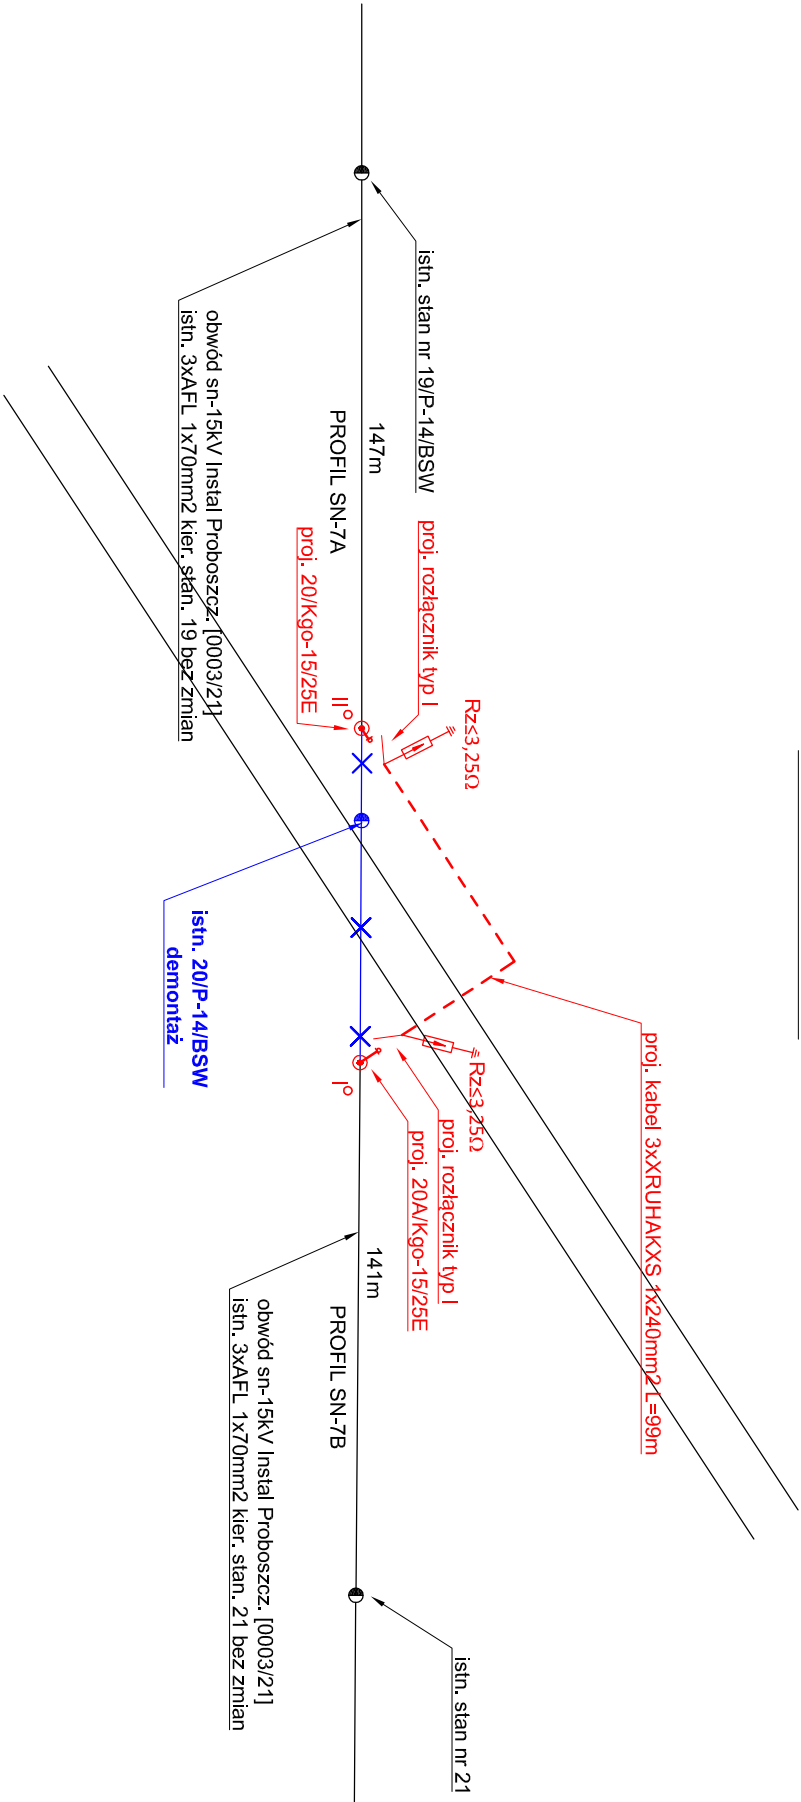

ROZŁĄCZNIK TYP II: Rozłącznik bez uziemnika o prądzie znamionowym minimum 400A.

ROZŁĄCZNIK TYP I: Rozłącznik bez uziemnika o prądzie znamionowym minimum 100A.

UWAGA:

NUMERY OBIEKTÓW ENERGETYCZNYCH NALEŻY POZYSKAĆ OD ENERGIA OPERATOR S.A. NA ETAPIE REALIZACJI INWESTYCJI

NAZWA INWESTYCJI: Budowa Nowej Przemysłowej na odcinku od węzła "Trzepowo w Plocku do skrzyżowania z drogą powiatową 5205W	
ZAKRES INWESTYCJI: KOLIZJA SN-7	
JEDNOSTKA PROJEKTOWA: MBZ MBZ Ander, Tomczak sp. j. 87-800 Włocławek tel. 054 413 60 00	INWESTOR: Prezydent Miasta Plock ul. Stary Rynek 1 09-400 Plock

FUNKCJA:	IMIĘ I NAZWISKO:	UPRAWNIENIA:	PODPS.
PROJEKTANT	Łukasz Darmach	do projektowania w spec. elektrycznej POM/0011/P/OOE/11	
SPRAWDZAJĄCY	Andrzej Raczkowski	do projektowania w spec. elektrycznej POM/0010/P/OOE/14	

FAZA: Projekt wykonawczy			
TYTUŁ RYSUNKU: Schemat kolizji SN-7			
DATA: 14.07.2017	SKALA: -----	NUMER ARCH: 1	NUMER RYS: SK 02