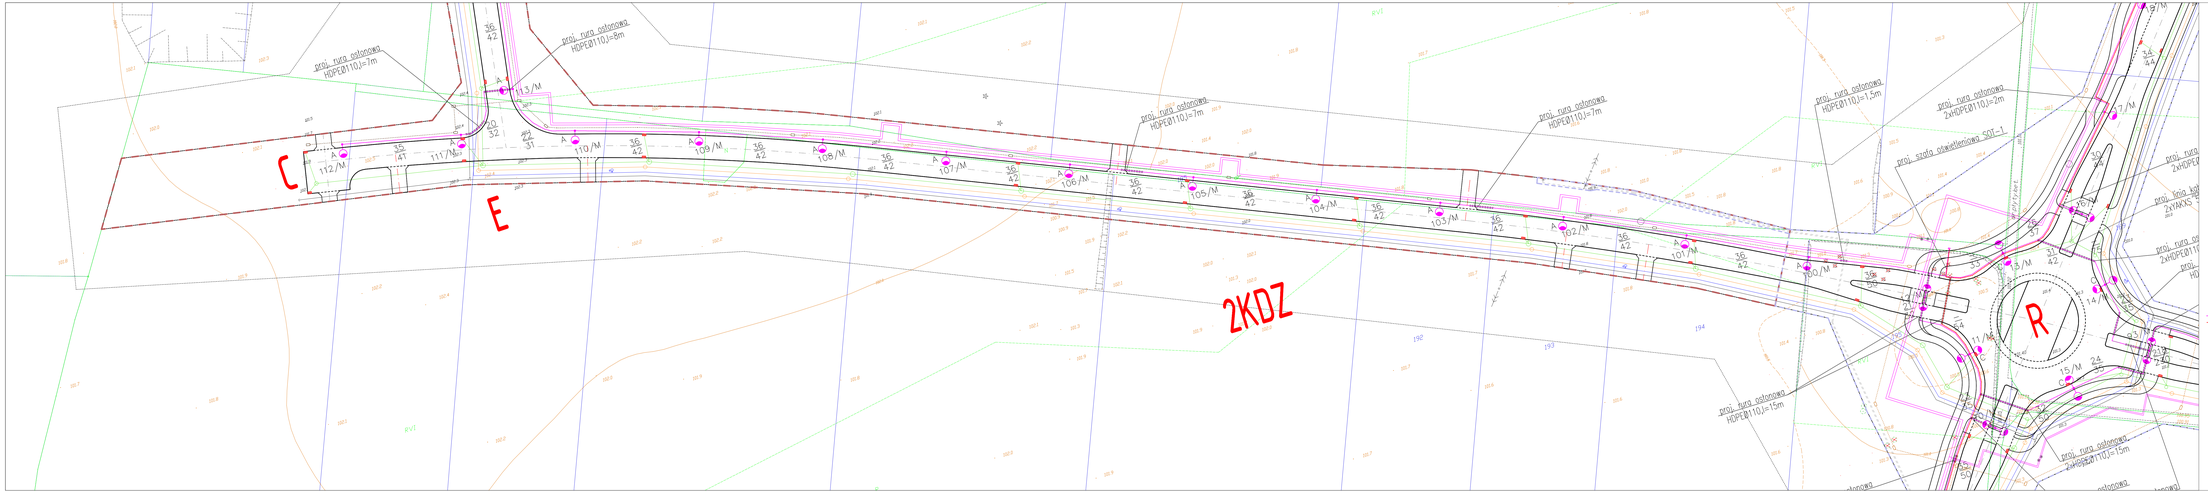

zakres mapy do celów projektowych
zakres opracowania ETAP 1
zakres opracowania ETAP 2
jezdnia drogi gminnej
pas drogi gminnej
istniejące granice nieruchomości
proj. krawężnik jezdni
proj. krawężnik
proj. krawężnik chodnika, ścieżki rowerowej, zjazdu
proj. krawężnik zwrotny
proj. obrzeże / przyporowy drogowe
drzewo do wycinki

- projektowana sieć wodociągowa
- projektowany hydrant p.poż. nadziemny
- projektowana studnia wodomierzowa
- projektowana sieć kanalizacji sanitarnej - grawitacyjna
- projektowana studnia kanalizacji sanitarnej
- projektowana sieć kanalizacji sanitarnej - ciśnieniowa
- projektowana sieć kanalizacji deszczowej
- projektowana studnia kanalizacji deszczowej
- projektowany wpust kanalizacji deszczowej
- projektowany wylot kanalizacji deszczowej
- projektowana sieć gazowa
- projektowana sieć ciepłownicza
- projektowana studnia na sieć ciepłowniczej
- infrastruktura przeznaczona do likwidacji
- proj. kran/zasuwa/zawór
- proj. szafa SOT

proj. słup oświetleniowy o wysokości bryła z wysięgnikiem o zasięgu 0,5m ze źródłem światła typu LED o mocy 60W
proj. słup oświetleniowy o wysokości bryła z wysięgnikiem o zasięgu 1m ze źródłem światła typu LED o mocy 71W
proj. słup oświetleniowy o wysokości bryła z wysięgnikiem o zasięgu 0,5m ze źródłem światła typu LED o mocy 60W i 20W
proj. słup oświetleniowy o wysokości bryła z wysięgnikiem o zasięgu 1m ze źródłem światła typu LED o mocy 60W
proj. słup oświetleniowy o wysokości bryła z wysięgnikiem o zasięgu 0,5m ze źródłem światła typu LED o mocy 60W
proj. słup oświetleniowy o wysokości bryła z wysięgnikiem o zasięgu 1m ze źródłem światła typu LED o mocy 71W
proj. linia kablowa oświetleniowa 1xNXH 5x6S
proj. linia kablowa elektroenergetyczna
proj. szafa oświetlenia ulicznego SOT

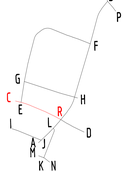

Budowa Nowej Przeprawy/Łącznicy na odcinku od węzła "Grażyna" w Płocku do skrzyżowania z drogą powiatową 08406

ETAP 2

MBZ Biuro Konstrukcyjne
Marek Zarzycki
MBZ Płock, ul. Kolejowa 5/7/17, 09-402 Płock
ID BDO 000036845, wz. nr 25 z 20.09.2012

PREZYDENT MIASTA PŁOCKA
ul. Stary Rynek 1
09-400 Płock

SPRAWDZAŁ:	Łukasz Darmach	UPRAWNIENIA:	bez ograniczeń w specjalności INŻYNIERIA DROGOWA
OPRACOWAŁ:	Andrzej Raczkowski	UPRAWNIENIA:	bez ograniczeń w specjalności INŻYNIERIA DROGOWA

TYTUŁ:
Projekt budowlany

TYTUŁ SZCZEGÓŁOWY:
Plan sieci oświetleniowej

DATA:	SKALA:	NUMER ARKUSZA:	NUMER STRONY:	NUMER RYS.:
14-07-2017	1:500	1	1	E-1/1

Projekt stanowi własność Biura Konstrukcyjnego MBZ Marek Zarzycki z siedzibą w Płocku. Bez zgody autora nie wolno kopiować, powielać, udostępniać osobom trzecim lub w inny sposób ingerować w treść projektu.