
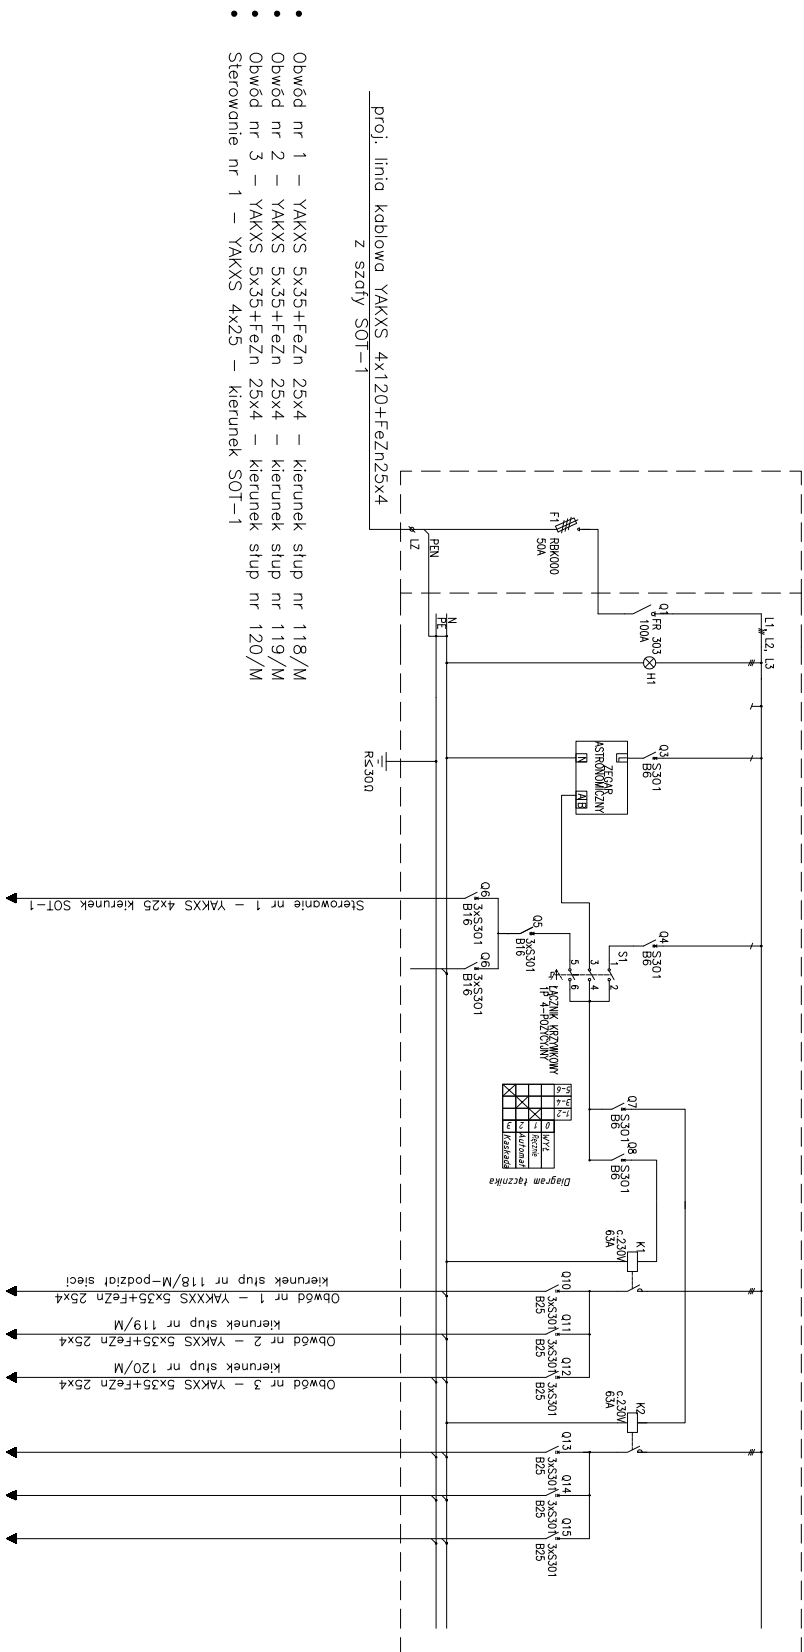
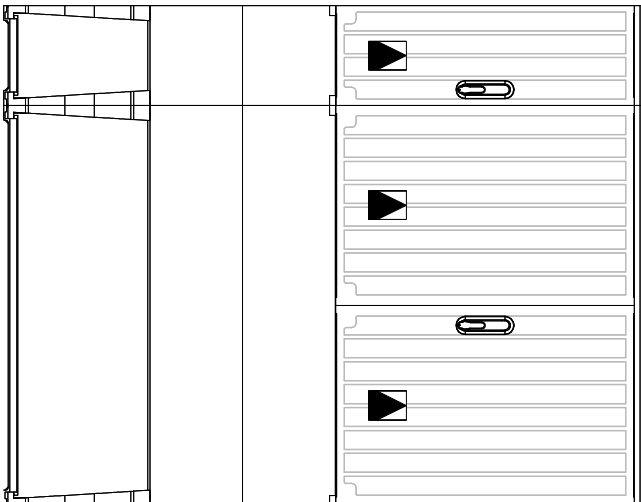


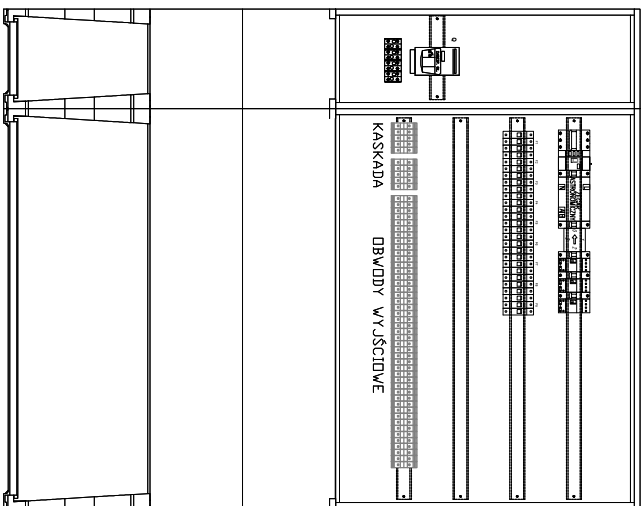

NAZWA INWESTYCJI Budowa Nowej Przemysłowej na odcinku od węża "Trzepowo w Płocku do skrzyżowania z drogą powiatową 5205W		ZAKRES INWESTYCJI: ETAP II	
JEDNOSTKA PROJEKTOWA  MBZ Andler, Tomczak sp. j. 87-500 Wodzisław tel. 054 4713 50 00 ul. Masłana 8/10 BIURO PROJEKTOWE		INWESTOR: Prezydent Miasta Płocka ul. Stary Rynek 1 09-400 Płock	
FUNKCJA: PROJEKTANT SPRZĄDZAJĄCY	IMIĘ I NAZWISKO: Łukasz Darmach Andrzej Raczkowski	UPRZĄDNIENIA: do projektowania w spec. elektrycznej POM/001.1/P/OE/11 do projektowania w spec. elektrycznej POM/001.0/P/OE/14	PODPIS:

FAZA:	Projekt wykonawczy
Tytuł rysunku:	Schemat szafy oświetleniowej SOT-2

DATA:	14-07-2017	SKALA:	-	NAZWA PLIKU:	*****
INSTRUKCJA PRAWA AUTORSKIE ZASTRZEŻENIE. KOPLOWANIE W JAKOŚCI MATERIAŁU FOTOKOPIOWANEGO (CZĘŚĆ LUB W CAŁOŚĆ) BEZ PISMEŃ: ZŁOŻYĆ ZAPROŚNIENIE, POSIADAJĄCE PRAWA, DZIENNIK USŁUG Z DN. 23.02.1994 - NR 24 POZ. 83 - USTAWA PRAWO AUTORSKIE Z PODZIEŚCIAMI ZAWIĄZAŁ.					
NUMER ARCH:			3		
NUMER RIS:			E-3		