



Profil podłużny drogi powiatowej 5205W - odcinek O-P

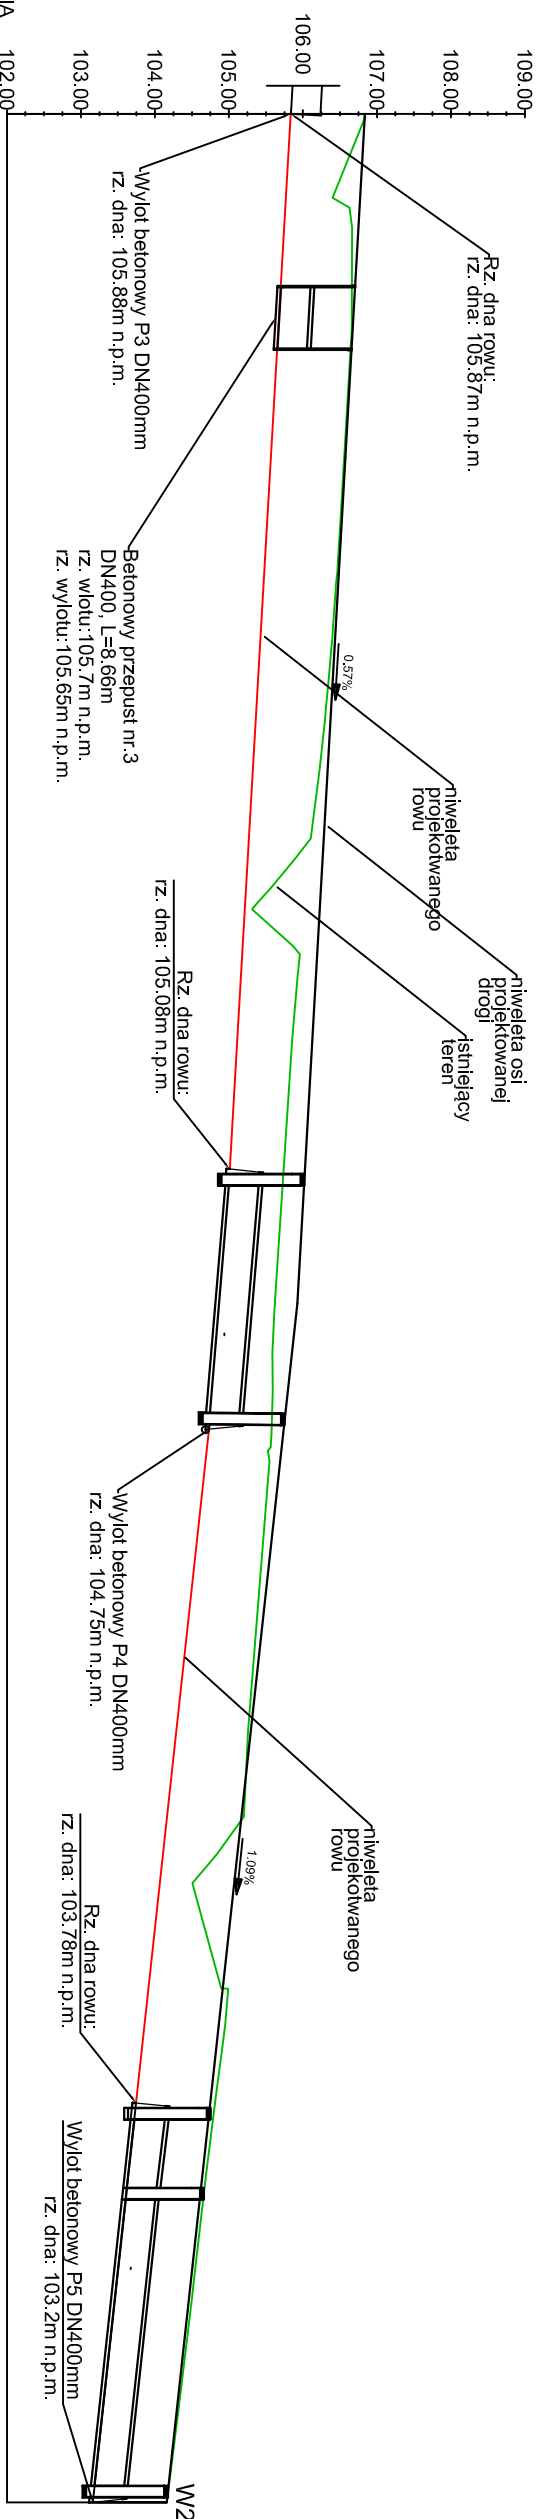


Rzędne niwelety		106.84	106.84
Rzędne istniejące		106.84	
Różnice rzędnych		0.00	
Elementy niwelety			
Elementy trasy			
Odstęgi			
Kilometraż			

Przekrój poprzeczny rowu drogowego

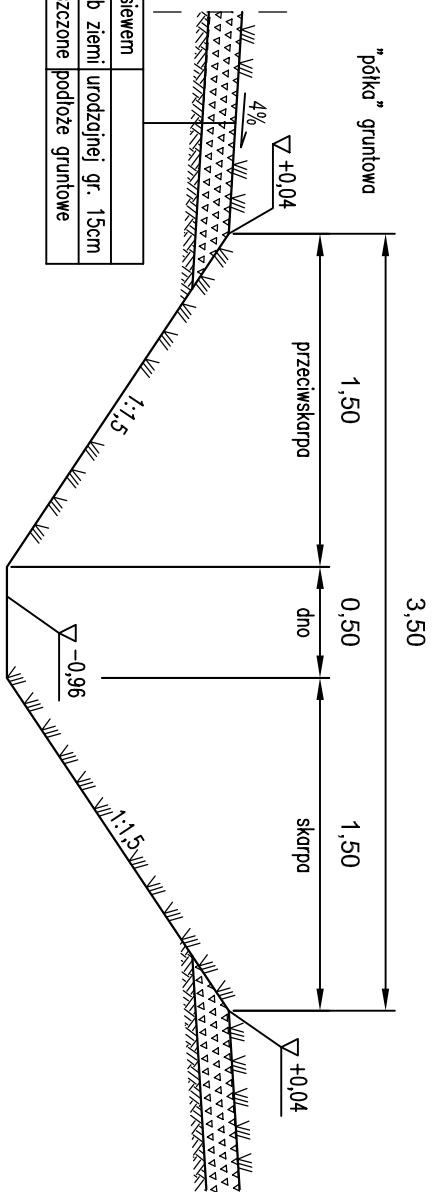

Schemat wylotu do rowu

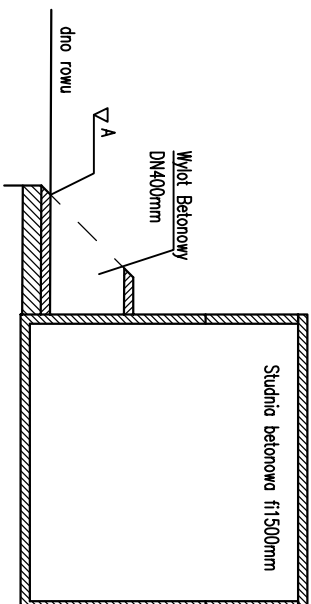

NAZWA INWESTYCJI Budowa Nowej Przemysłowej na odcinku od wężła "Trzepowo" w Płocku do skrzyżowania z DP 5205W	
ZAGRĘS -	
GENERALNY PROJEKTANT:  MBZ Andrzej Tomczak sp. z o.o. 87-800 Włocławek tel. 54 235 42 90	INWESTOR: Gmina Płock ul. Stary Rynek 1 09-400 Płock
FUNKCJA: IMIĘ I NAZWISKO: Opracował mgr inż. Paweł Milewski Opracował	UPRAWNIENIENIA: PODPIS: -
Faza: Operat Wodnoprawy	
BRAZJA: Sanitarna	
Tytuł rysunku: Profil podłużny drogi powiatowej 5205W wraz z rowem drogowym	
DATA: 03-2017	SKALA: 1:100/1:500 NAZWA PŁUKI: OPW.dwg NUMER ARCH: 1 NUMER RYS.: 3
WZKAZKA: PRAWO AUTORSKIE, ZASTRZEŻENIE, KOPROWANIE W WYKONANIU, FOTOKOPIA, ZGŁOSZENIE Z DN. 22.02.1994 - WN. 24 POL. 83 - USTAWA PRAWO AUTORSKIE Z PODWŁASZCZĄ ZAWAŁAM.	