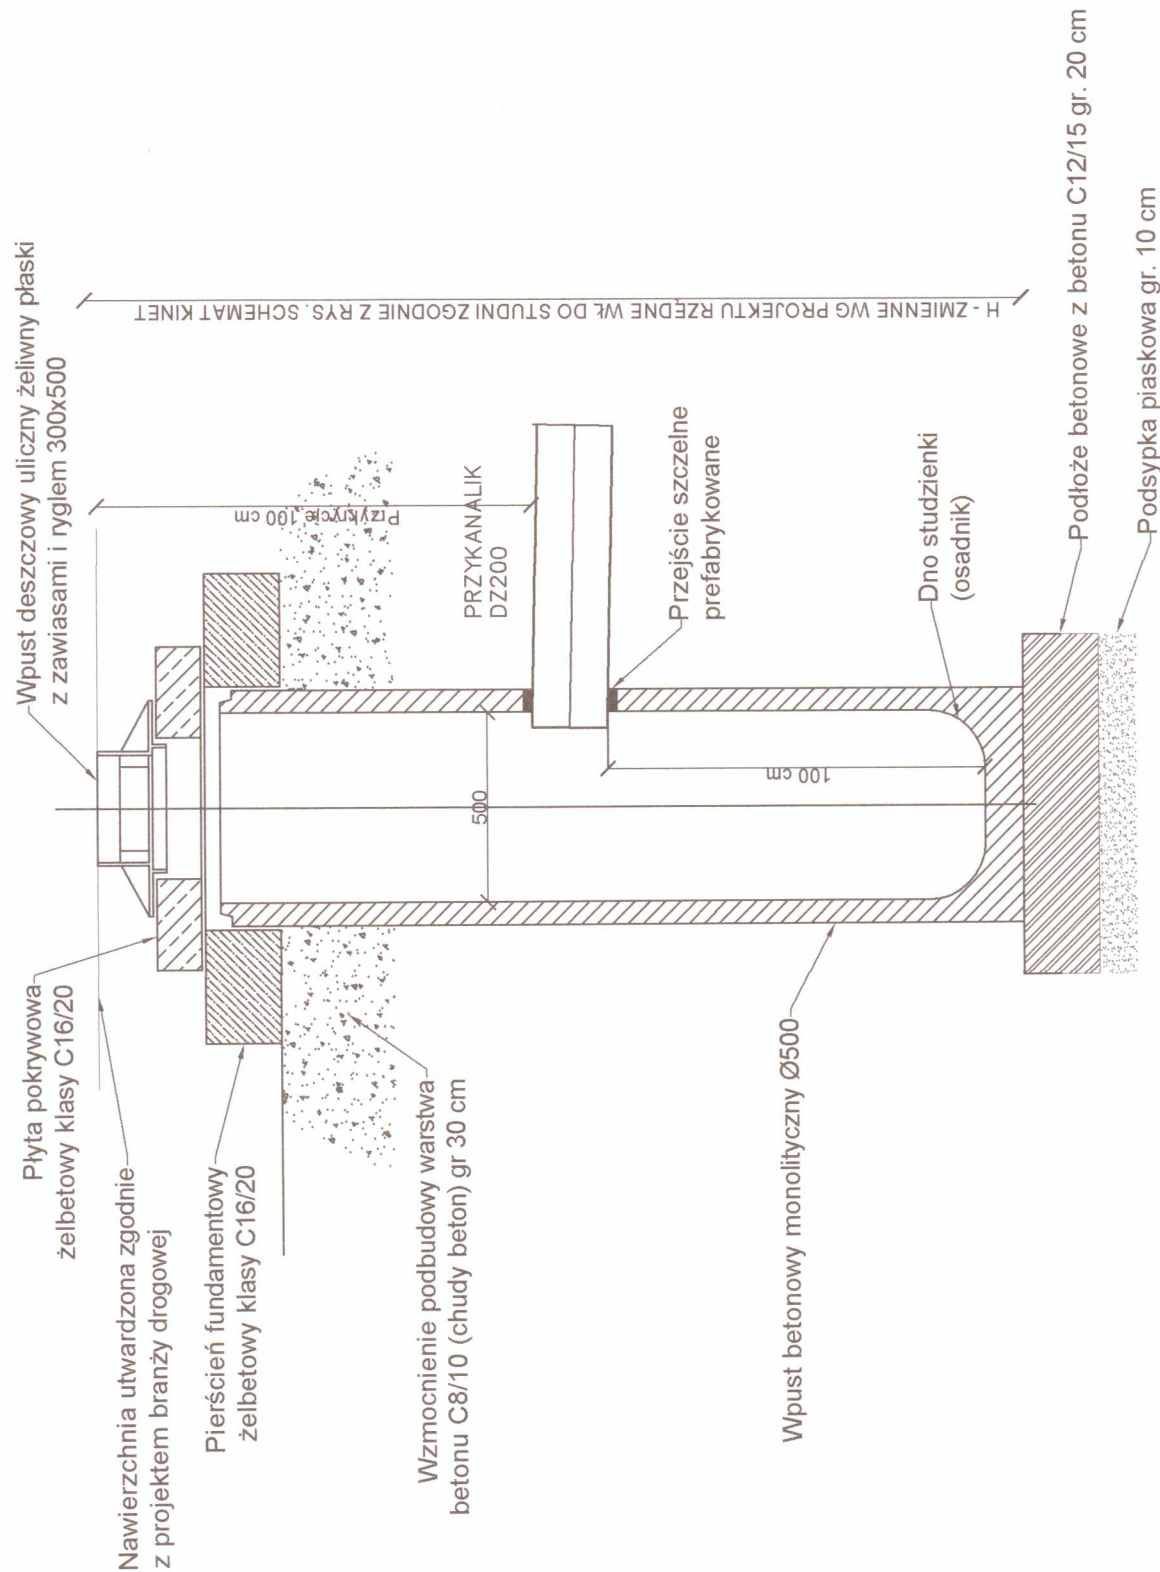


**SCHEMAT MONTAŻOWY  
WPUSTU Ø500  
SKALA 1:20**

| Nr wpustu | rzędna przykanałika -wpust [m.n.p.m.] | Średnica | L [m] | i [%o] | Nr studni odbiorczej | rzędna przykanałika - studnia [m.n.p.m.] |
|-----------|---------------------------------------|----------|-------|--------|----------------------|------------------------------------------|
| Wd162     | 100,98                                | 200      | 8     | 20     | D95                  | 100,82                                   |
| Wd163     | 101,15                                | 200      | 2,5   | 20     | D96                  | 101,1                                    |
| Wd164     | 101,15                                | 200      | 8     | 20     | D96                  | 100,99                                   |
| Wd165     | 101,31                                | 200      | 2,5   | 20     | D97                  | 101,26                                   |
| Wd166     | 101,31                                | 200      | 8     | 20     | D97                  | 101,15                                   |
| Wd167     | 101,62                                | 200      | 5     | 20     | D113                 | 101,52                                   |
| Wd168     | 101,62                                | 200      | 9,5   | 20     | D113                 | 101,43                                   |
| Wd169     | 101,18                                | 200      | 2,5   | 20     | D99                  | 101,13                                   |
| Wd170     | 101,18                                | 200      | 8     | 20     | D99                  | 101,02                                   |
| Wd171     | 100,9                                 | 200      | 2,5   | 20     | D100                 | 100,85                                   |
| Wd172     | 100,9                                 | 200      | 8     | 20     | D100                 | 100,74                                   |
| Wd173     | 100,62                                | 200      | 3,5   | 20     | D101                 | 100,55                                   |
| Wd174     | 100,62                                | 200      | 8,5   | 20     | D101                 | 100,45                                   |
| Wd175     | 100,35                                | 200      | 3,5   | 20     | D102                 | 100,28                                   |
| Wd176     | 100,35                                | 200      | 8,5   | 20     | D102                 | 100,18                                   |
| Wd177     | 99,77                                 | 200      | 2,5   | 20     | D104                 | 99,72                                    |
| Wd178     | 99,77                                 | 200      | 8     | 20     | D104                 | 99,61                                    |
| Wd179     | 99,32                                 | 200      | 2,5   | 20     | D105                 | 99,27                                    |
| Wd180     | 99,32                                 | 200      | 8     | 20     | D105                 | 99,16                                    |
| Wd181     | 98,99                                 | 200      | 2,5   | 20     | D107                 | 98,94                                    |
| Wd182     | 98,99                                 | 200      | 8     | 20     | D107                 | 98,83                                    |
| Wd183     | 98,92                                 | 200      | 4     | 20     | D108                 | 98,84                                    |
| Wd184     | 98,92                                 | 200      | 8,5   | 20     | D108                 | 98,75                                    |
| Wd185     | 98,97                                 | 200      | 4,5   | 20     | D109                 | 98,88                                    |
| Wd186     | 98,97                                 | 200      | 9     | 20     | D109                 | 98,79                                    |
| Wd187     | 99,06                                 | 200      | 8     | 20     | D110                 | 98,9                                     |
| Wd188     | 99,21                                 | 200      | 8,5   | 20     | D111                 | 99,04                                    |
| Wd189     | 99,61                                 | 200      | 12    | 20     | D112                 | 99,37                                    |
| Wd190     | 99,77                                 | 200      | 3     | 20     | D149                 | 99,71                                    |
| Wd191     | 99,37                                 | 200      | 2     | 20     | D148                 | 99,33                                    |
| Wd192     | 99,13                                 | 200      | 2     | 45     | D147                 | 99,05                                    |
| Wd193     | 99,22                                 | 200      | 1     | 20     | D146                 | 99,2                                     |
| Wd194     | 99,3                                  | 200      | 1     | 20     | D145                 | 99,28                                    |
| Wd195     | 99,37                                 | 200      | 1,5   | 20     | D144                 | 99,34                                    |
| Wd196     | 99,45                                 | 200      | 2     | 20     | D143                 | 99,41                                    |
| Wd197     | 99,68                                 | 200      | 8     | 20     | D141                 | 99,52                                    |
| Wd198     | 99,68                                 | 200      | 2,5   | 20     | D141                 | 99,63                                    |
| Wd199     | 100,03                                | 200      | 8,5   | 20     | D140                 | 99,86                                    |
| Wd200     | 100,03                                | 200      | 4     | 20     | D140                 | 99,95                                    |
| Wd201     | 100,38                                | 200      | 8     | 20     | D139                 | 100,22                                   |
| Wd202     | 100,38                                | 200      | 2,5   | 20     | D139                 | 100,33                                   |
| Wd203     | 100,74                                | 200      | 11    | 20     | D138                 | 100,52                                   |
| Wd204     | 100,74                                | 200      | 8     | 20     | D138                 | 100,58                                   |
| Wd205     | 101,09                                | 200      | 8,5   | 20     | D137                 | 100,92                                   |
| Wd206     | 101,09                                | 200      | 4     | 20     | D137                 | 101,01                                   |
| Wd207     | 101,44                                | 200      | 8     | 20     | D135                 | 101,28                                   |
| Wd208     | 101,44                                | 200      | 2,5   | 20     | D135                 | 101,39                                   |
| Wd209     | 101,67                                | 200      | 8     | 20     | D133                 | 101,51                                   |
| Wd210     | 101,67                                | 200      | 2,5   | 20     | D133                 | 101,62                                   |

| Nr wpustu | rzędna przykanałika -wpust [m.n.p.m.] | Średnica | L [m] | i [%] | Nr studni odbiorczej | rzędna przykanałika - studnia [m.n.p.m.] |
|-----------|---------------------------------------|----------|-------|-------|----------------------|------------------------------------------|
| Wd109     | 100,22                                | 200      | 8     | 20    | D126                 | 100,06                                   |
| Wd110     | 100,22                                | 200      | 2,5   | 20    | D126                 | 100,17                                   |
| Wd111     | 100,39                                | 200      | 8     | 20    | D127                 | 100,23                                   |
| Wd112     | 100,39                                | 200      | 2,5   | 20    | D127                 | 100,34                                   |
| Wd113     | 100,55                                | 200      | 8,5   | 20    | D128                 | 100,38                                   |
| Wd114     | 100,55                                | 200      | 4     | 20    | D128                 | 100,47                                   |
| Wd115     | 100,72                                | 200      | 8     | 20    | D129                 | 100,56                                   |
| Wd116     | 100,72                                | 200      | 2,5   | 20    | D129                 | 100,67                                   |
| Wd117     | 100,76                                | 200      | 8     | 20    | D131                 | 100,6                                    |
| Wd118     | 100,76                                | 200      | 2,5   | 20    | D131                 | 100,71                                   |
| Wd119     | 100,79                                | 200      | 14,5  | 20    | D132                 | 100,46                                   |
| Wd120     | 100,7                                 | 200      | 6,5   | 20    | D132                 | 100,57                                   |
| Wd123     | 100,8                                 | 200      | 2,5   | 20    | D114                 | 100,75                                   |
| Wd124     | 100,8                                 | 200      | 8     | 20    | D114                 | 100,64                                   |
| Wd125     | 100,95                                | 200      | 2,5   | 20    | D115                 | 100,9                                    |
| Wd126     | 100,95                                | 200      | 8     | 20    | D115                 | 100,79                                   |
| Wd127     | 101,1                                 | 200      | 2,5   | 20    | D116                 | 101,05                                   |
| Wd128     | 101,1                                 | 200      | 8     | 20    | D116                 | 100,94                                   |
| Wd129     | 101,25                                | 200      | 2,5   | 20    | D117                 | 101,2                                    |
| Wd130     | 101,25                                | 200      | 8     | 20    | D117                 | 101,09                                   |
| Wd131     | 101,4                                 | 200      | 2,5   | 20    | D118                 | 101,35                                   |
| Wd132     | 101,4                                 | 200      | 8     | 20    | D118                 | 101,24                                   |
| Wd133     | 101,37                                | 200      | 2,5   | 20    | D120                 | 101,32                                   |
| Wd134     | 101,37                                | 200      | 8     | 20    | D120                 | 101,21                                   |
| Wd135     | 101,15                                | 200      | 6     | 20    | D121                 | 101,03                                   |
| Wd136     | 101,15                                | 200      | 9,5   | 20    | D121                 | 100,96                                   |
| Wd137     | 100,68                                | 200      | 3     | 20    | D125                 | 100,62                                   |
| Wd138     | 100,68                                | 200      | 9,5   | 20    | D125                 | 100,52                                   |
| Wd139     | 101,2                                 | 200      | 2,5   | 20    | D122                 | 101,15                                   |
| Wd140     | 101,2                                 | 200      | 8     | 20    | D122                 | 100,04                                   |
| Wd141     | 101,35                                | 200      | 2,5   | 20    | D123                 | 101,3                                    |
| Wd142     | 101,35                                | 200      | 8     | 20    | D123                 | 101,19                                   |
| Wd143     | 101,5                                 | 200      | 5     | 20    | D124                 | 101,4                                    |
| Wd144     | 101,5                                 | 200      | 9     | 20    | D124                 | 101,32                                   |
| Wd147     | 99,79                                 | 200      | 2,5   | 20    | D88                  | 99,74                                    |
| Wd148     | 99,79                                 | 200      | 8     | 20    | D88                  | 99,63                                    |
| Wd149     | 99,96                                 | 200      | 2,5   | 20    | D89                  | 99,91                                    |
| Wd150     | 99,96                                 | 200      | 8     | 20    | D89                  | 99,8                                     |
| Wd151     | 100,13                                | 200      | 2,5   | 20    | D90                  | 100,08                                   |
| Wd152     | 100,13                                | 200      | 8     | 20    | D90                  | 99,97                                    |
| Wd153     | 100,51                                | 200      | 3     | 20    | D91                  | 100,45                                   |
| Wd154     | 100,3                                 | 200      | 8     | 20    | D91                  | 100,14                                   |
| Wd155     | 100,47                                | 200      | 2,5   | 20    | D92                  | 100,42                                   |
| Wd156     | 100,47                                | 200      | 8     | 20    | D92                  | 100,31                                   |
| Wd157     | 100,64                                | 200      | 2,5   | 20    | D93                  | 100,59                                   |
| Wd158     | 100,64                                | 200      | 8     | 20    | D93                  | 100,48                                   |
| Wd159     | 100,81                                | 200      | 2,5   | 20    | D94                  | 100,76                                   |
| Wd160     | 100,81                                | 200      | 8     | 20    | D94                  | 100,56                                   |
| Wd161     | 100,98                                | 200      | 3,5   | 20    | D95                  | 100,91                                   |

[illegible]